
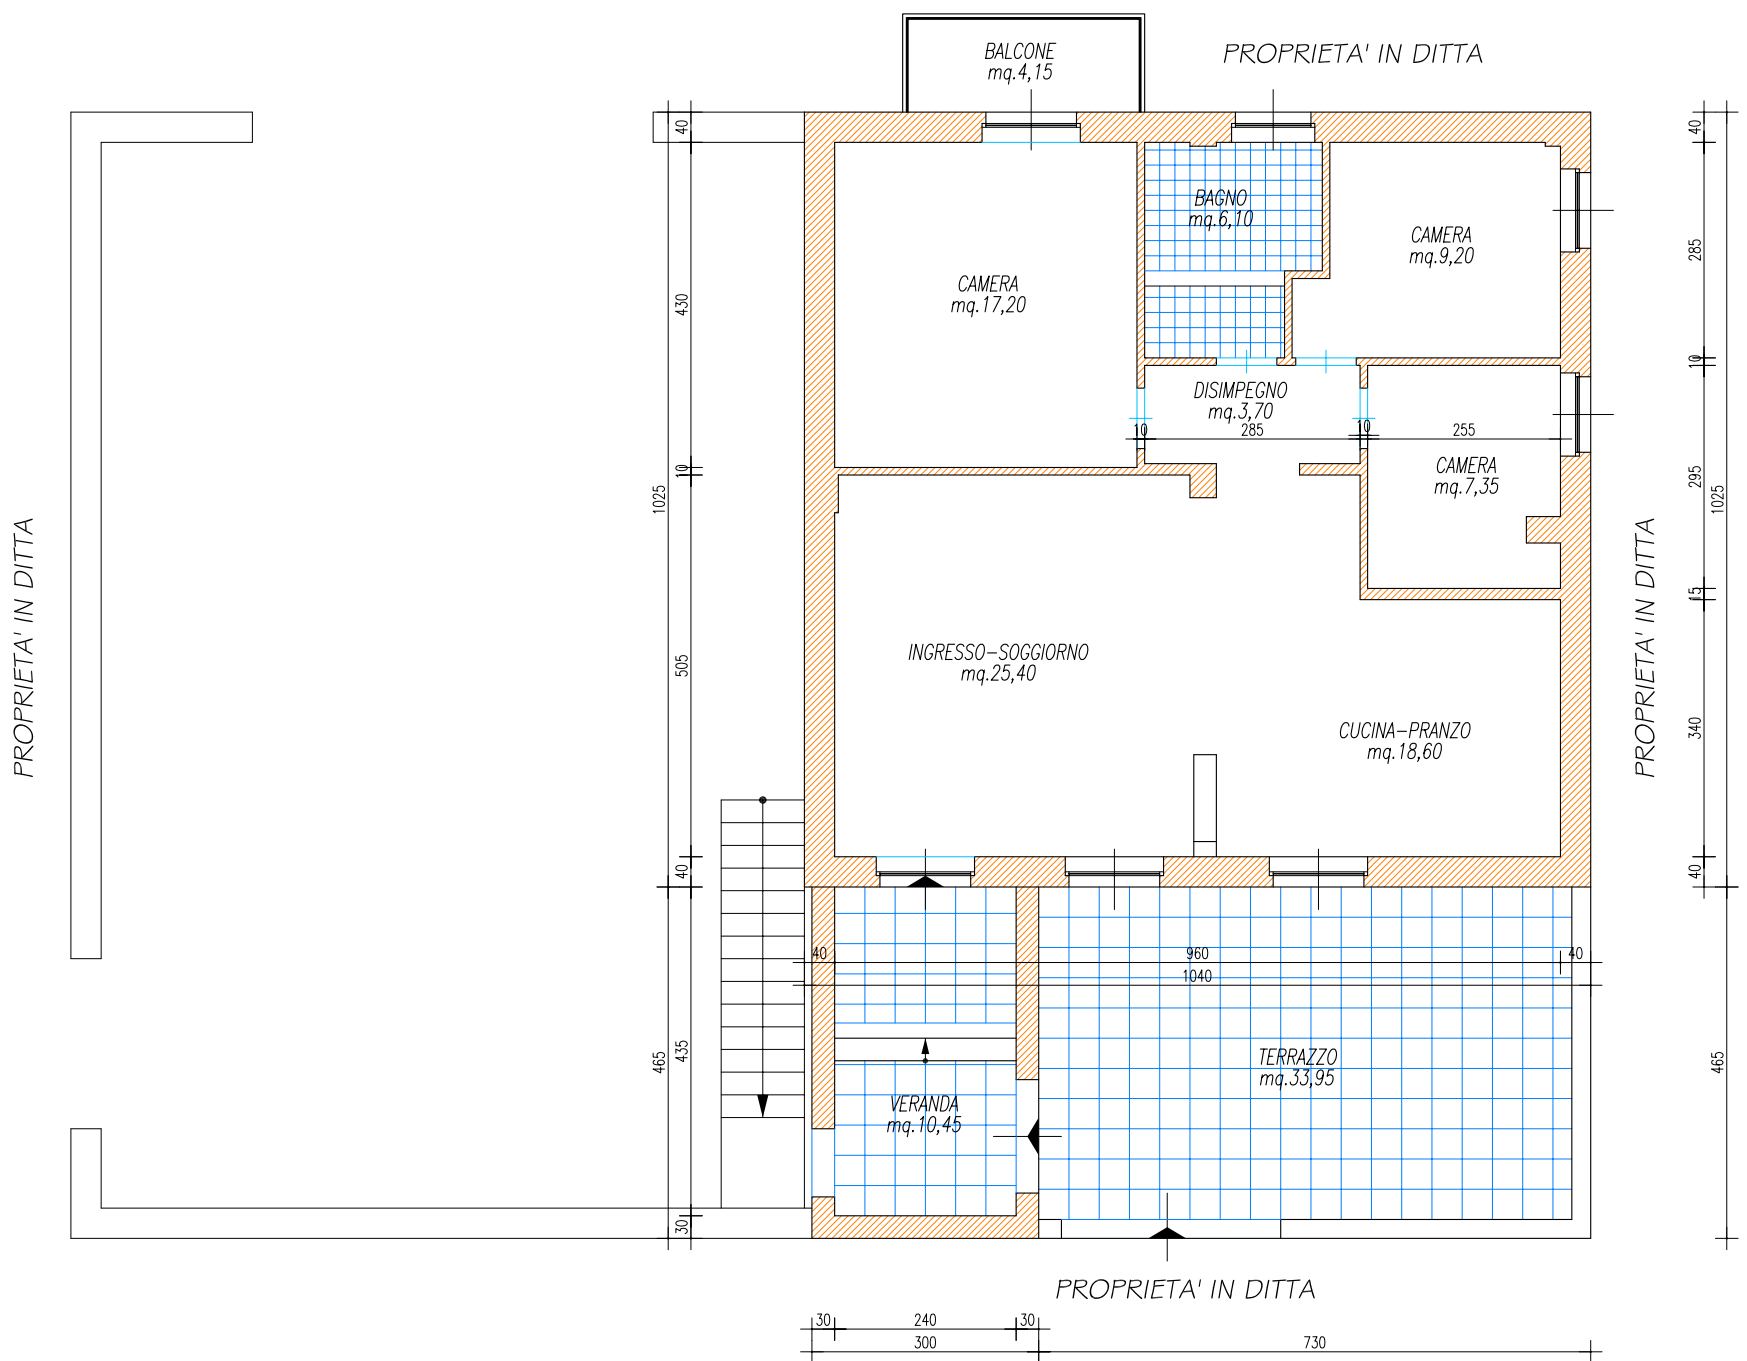
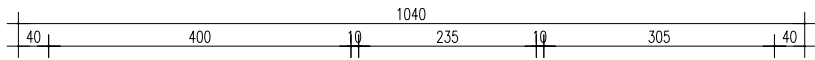




PIANTA PIANO RIALZATO H=2,83ml.

RILIEVO METRICO SCALA 1:100

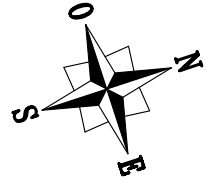


PIANTA PIANO SEMINTERRATO H=3,25ml.

RILIEVO METRICO SCALA 1:100

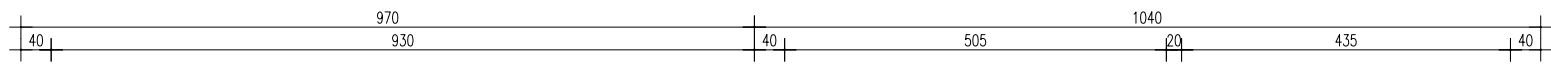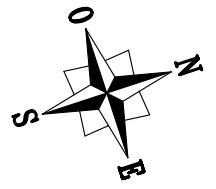

PROPRIETA' IN DITTA

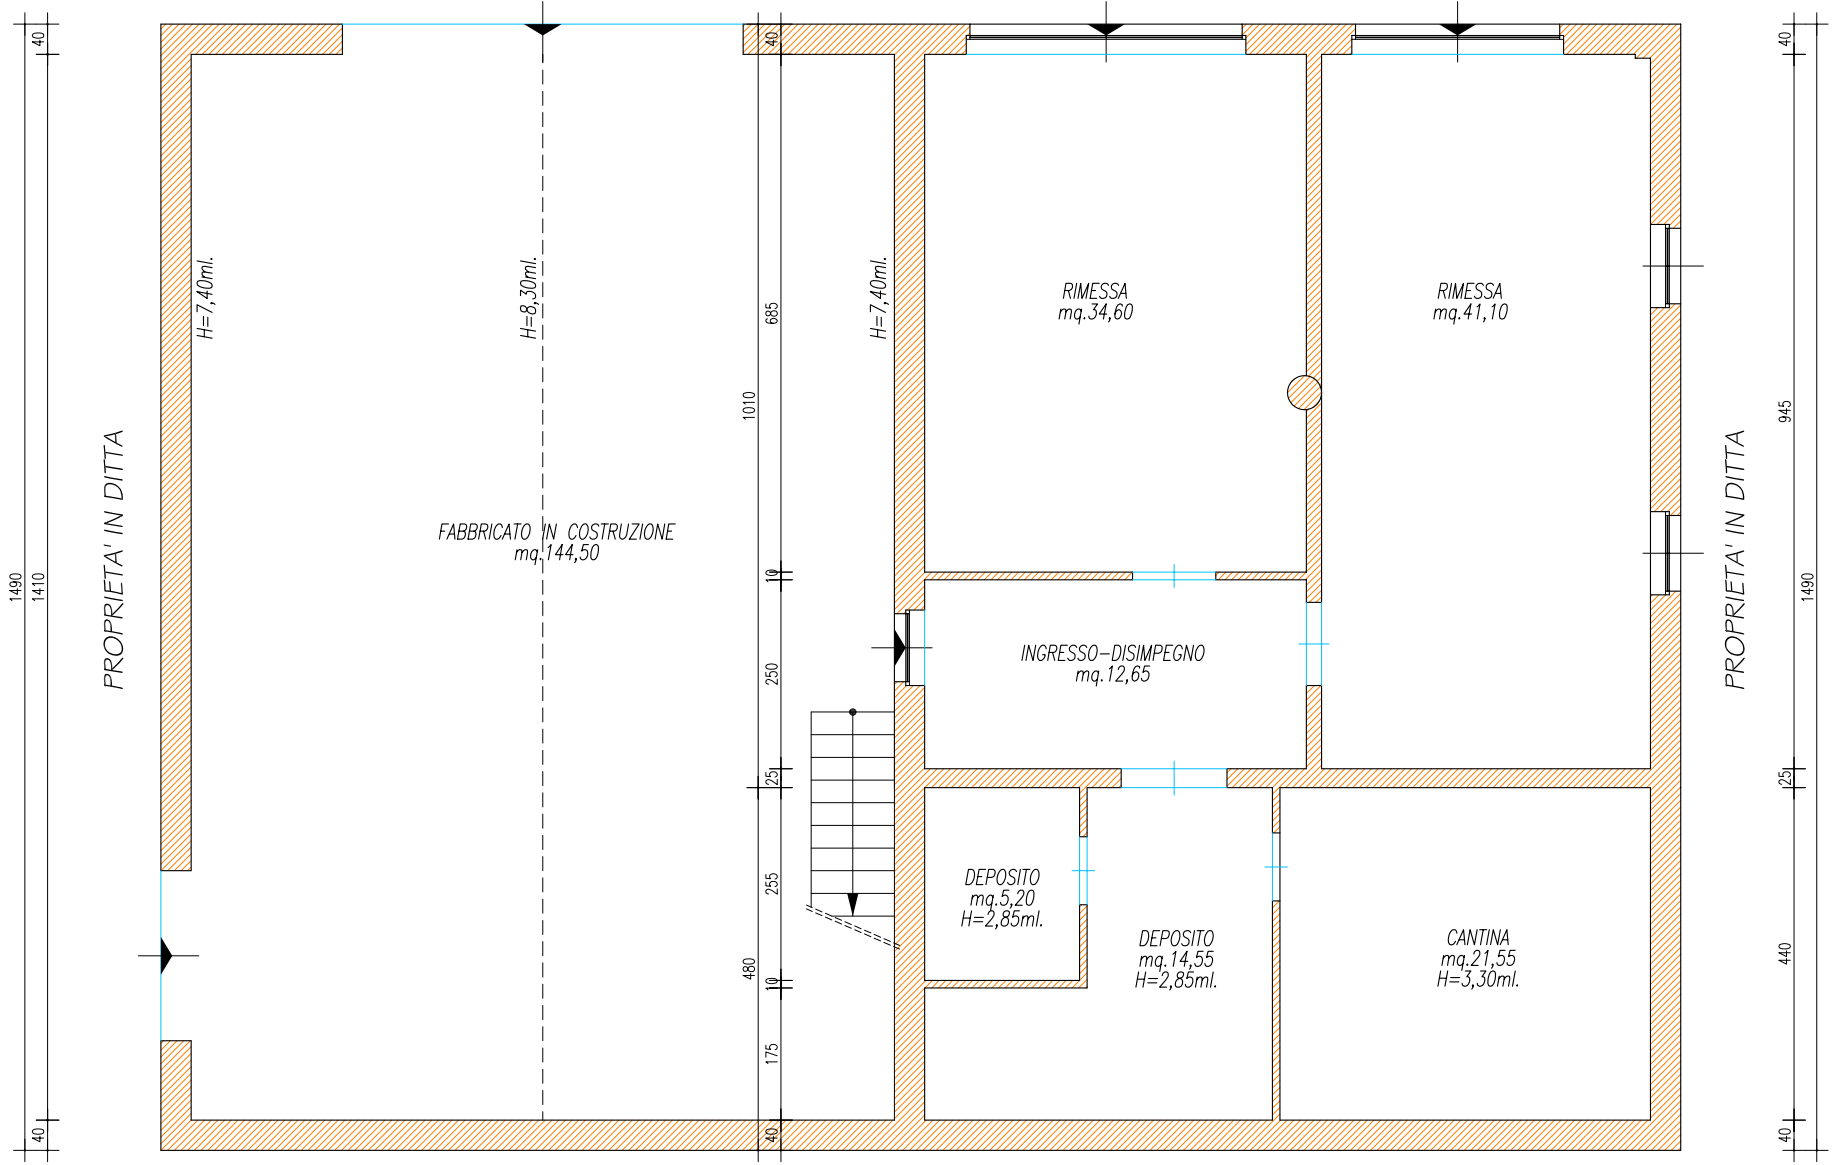

PROPRIETA' IN DITTA

