



Agenzia del Territorio  
**CATASTO FABBRICATI**  
 Ufficio Provinciale di  
 Foggia

Dichiarazione protocollo n. \_\_\_\_\_ del \_\_\_\_\_  
 Planimetria di u.i.u. in Comune di Serracapriola  
 Via Segni Antonio

civ. 8-10

Identificativi Catastali:  
 Sezione:  
 Foglio: 34  
 Particella: 683  
 Subalterno: 6


Compilata da:  
 Marchesiello Vincenzo  
 Iscritto all'albo:  
 Geometri  
 Prov. Foggia

N. 1809

Scheda n. 1      Scala 1:200

PIANO TERRA


altra u.i.

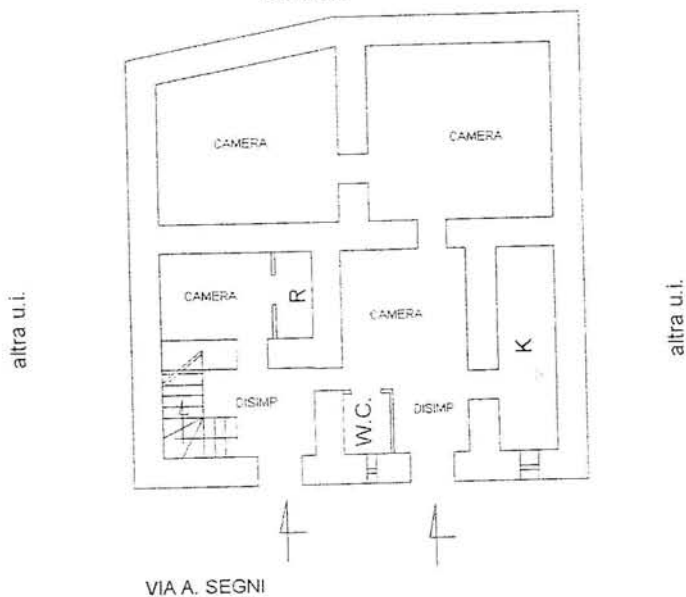

H = MT.3.60

PIANO PRIMO

altra u.i.

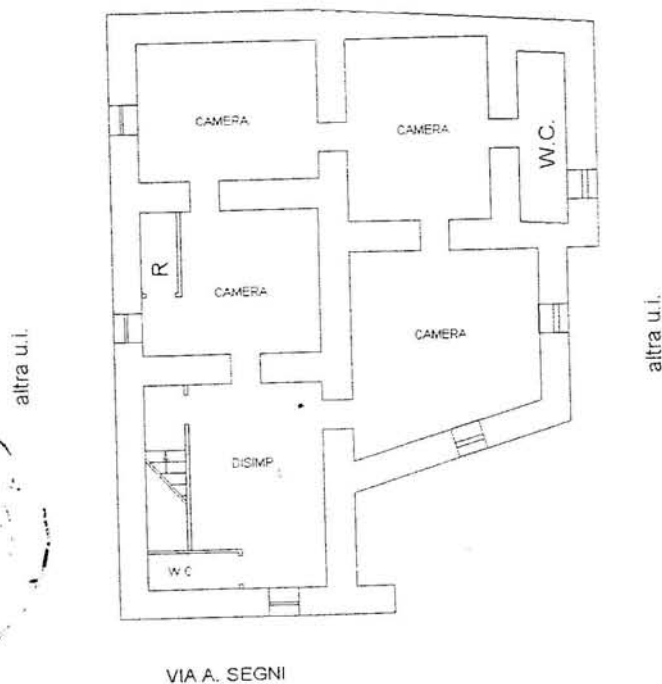


H = MT.3.60



**PIANTA PIANO TERRA**


scala 1:100

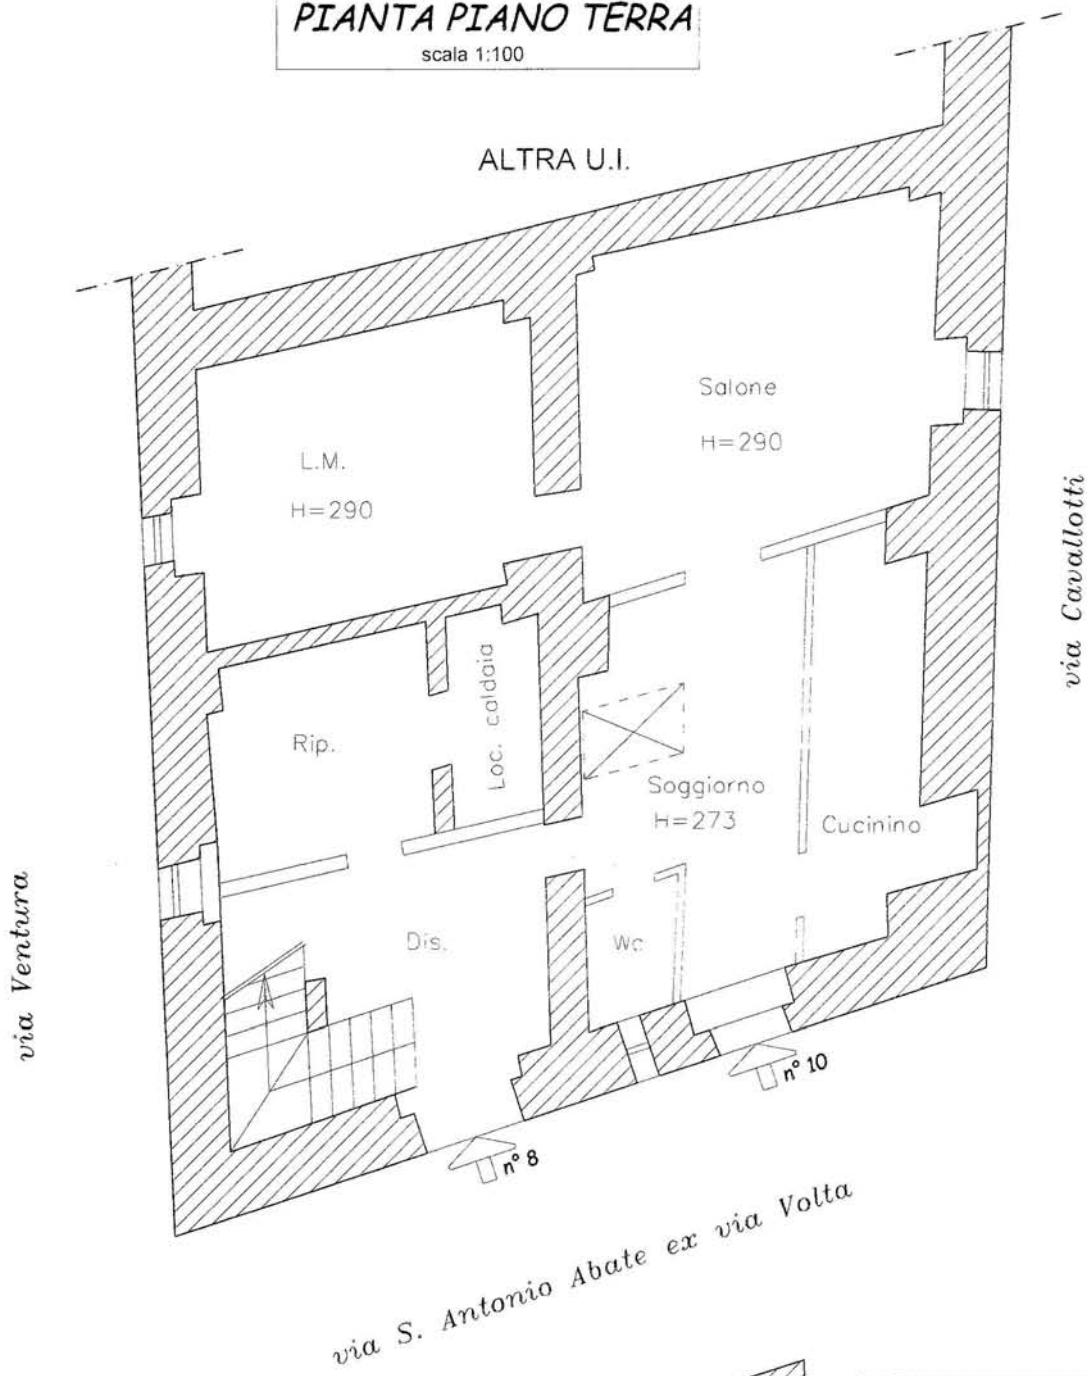


**PIANTA PIANO CANTINA**

scala 1:100

H=283

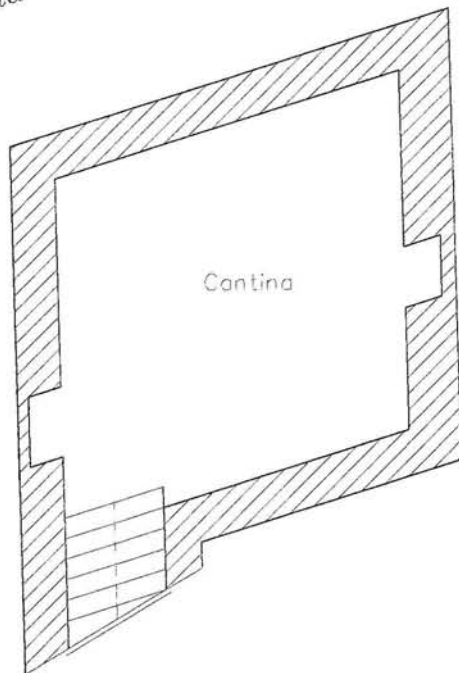

**PIANTA PIANO PRIMO**  
scala 1:100

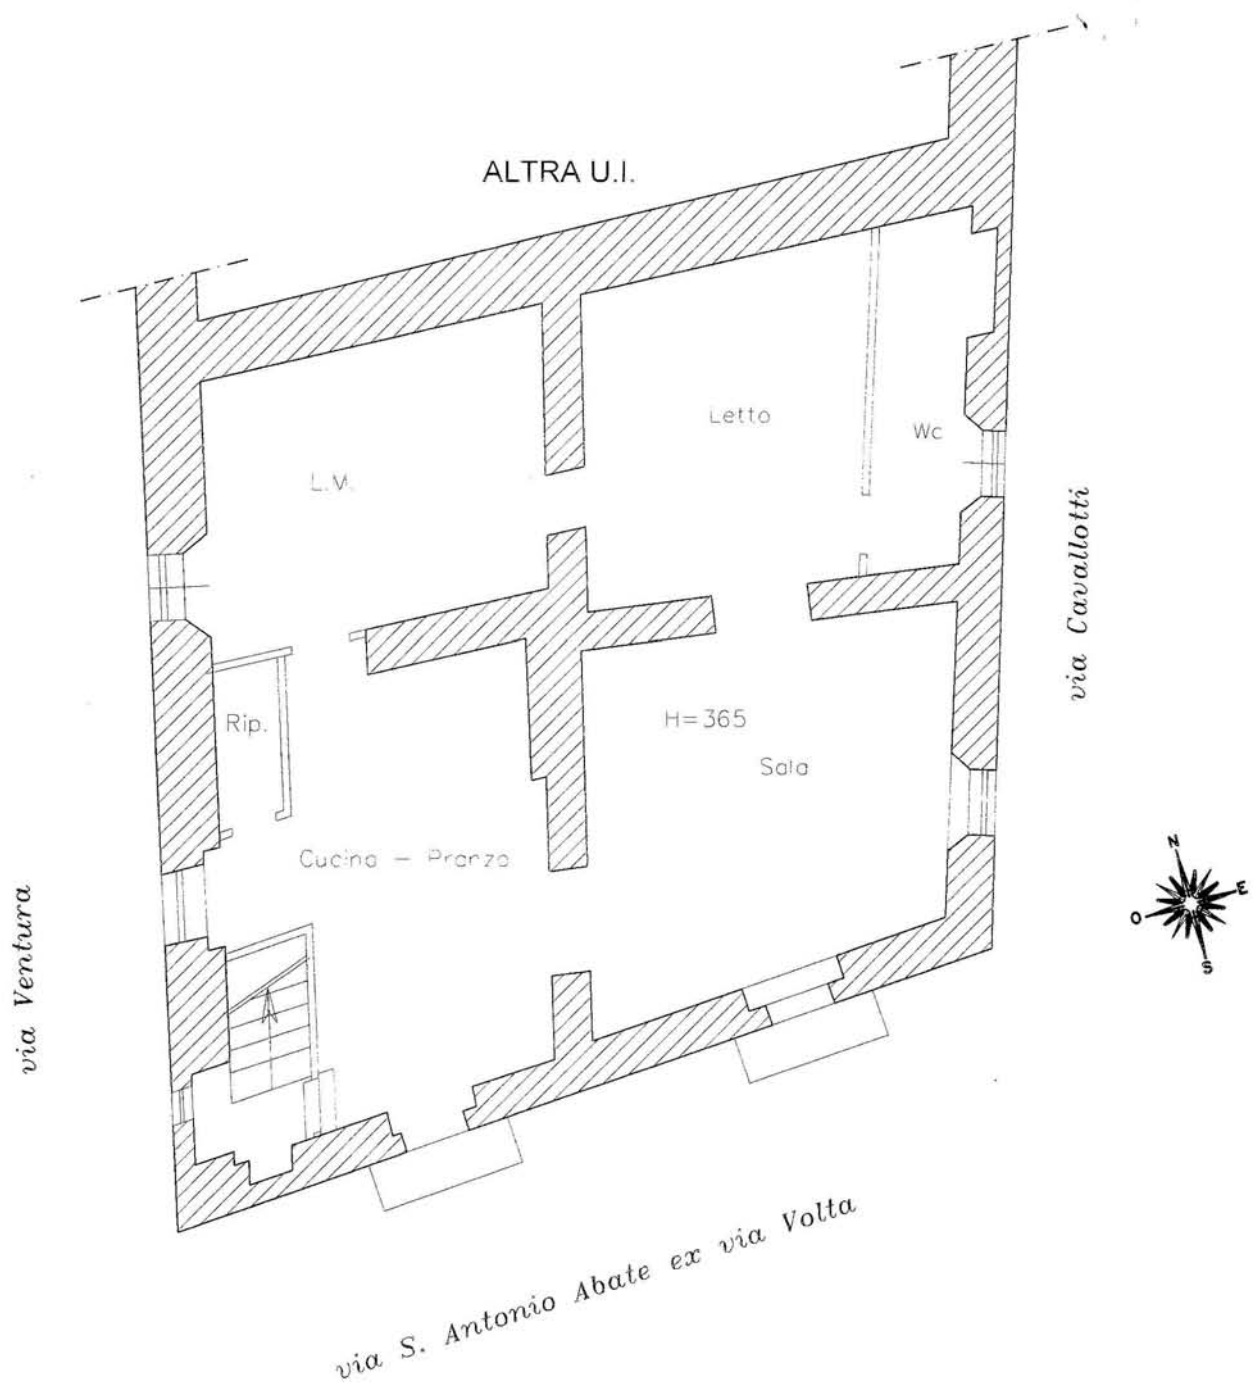

**PIANTA COPERTURA**

scala 1:100

ALTRA U.I.

*via Ventura*

*via Cavallotti*

Terrazzino

*via S. Antonio Abate ex via Volta*

