


# LOTTO 1


## UNITA' IMMOBILIARE AL PRIMO E SECONDO PIANO

Immobile ad uso abitazione sito in via Lombardia civ. 5 nel Comune di Serracapriola (FG), censito in Catasto Fabbricati di Serracapriola al Foglio 26, p.lla 226, sub. 6, piano T-1-2., cat. A/3, classe 2, vani 7,5 - Rendita € 484,18, in Ditta \_\_\_\_\_ proprietario per 1/1;

PIANTA PIANO PRIMO

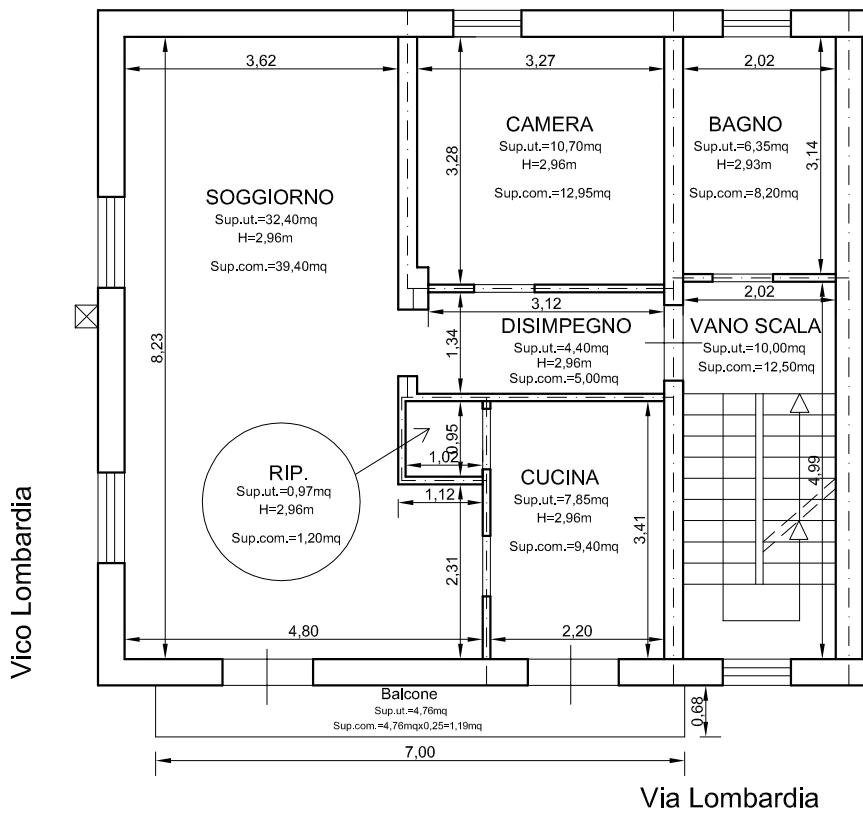

PIANTA PIANO SECONDO

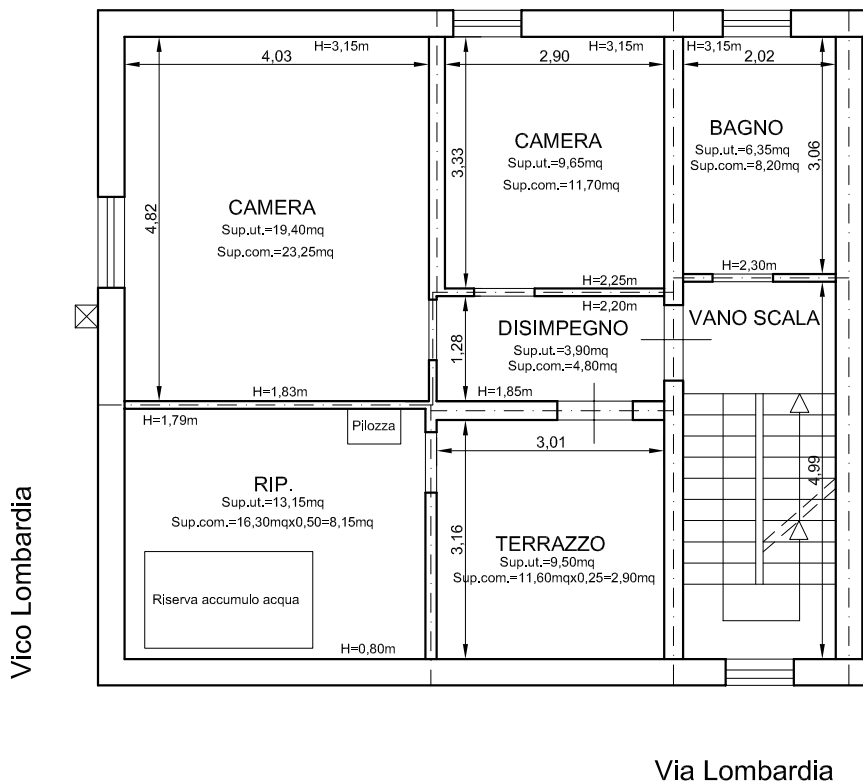


SCALA 1:100

STUDIO TECNICO Dott. Arch. Geremia COSTANTINO

Via G. Amendola, 5 - 71017 TORREMAGGIORE (FG) - Tel./Fax 0882.393276

LOTTO 2  
UNITA' IMMOBILIARE AL PIANO TERRA

Immobile ad uso artigianale sito in via Lombardia civ. 1-3 nel Comune di Serracapriola (FG), censito in Catasto Fabbricati di Serracapriola al Foglio 26, p.lla 226, sub. 5, piano T., cat. C/3, classe 3, consistenza 59,00 mq - Rendita € 252,91 in Ditta \_\_\_\_\_ proprietario per 1/1;

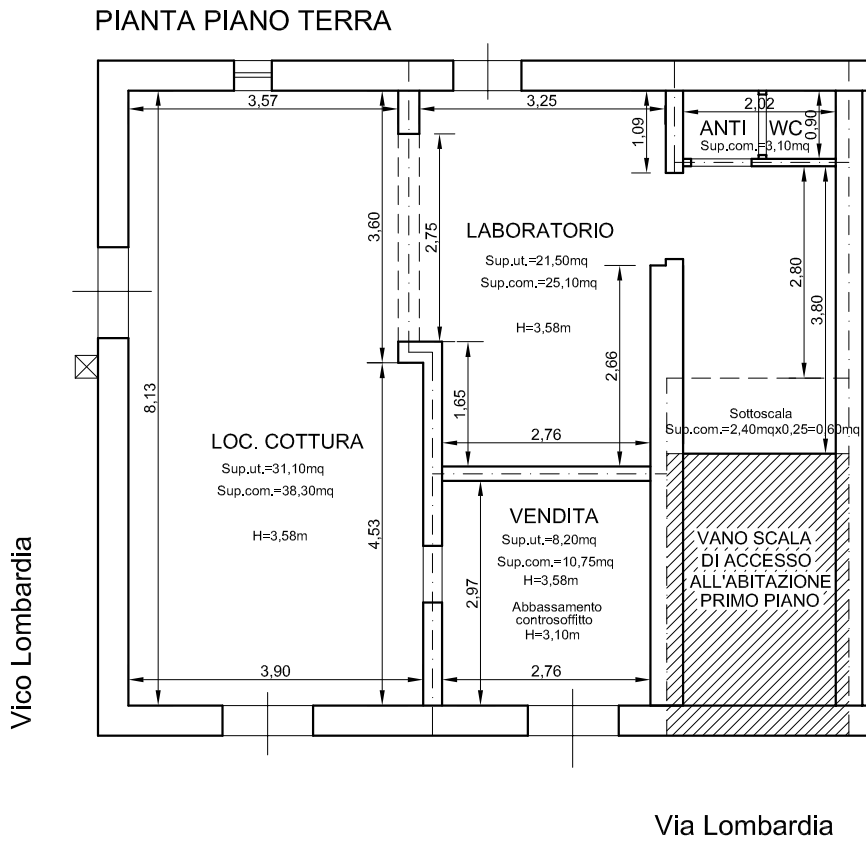

SCALA 1:100

