
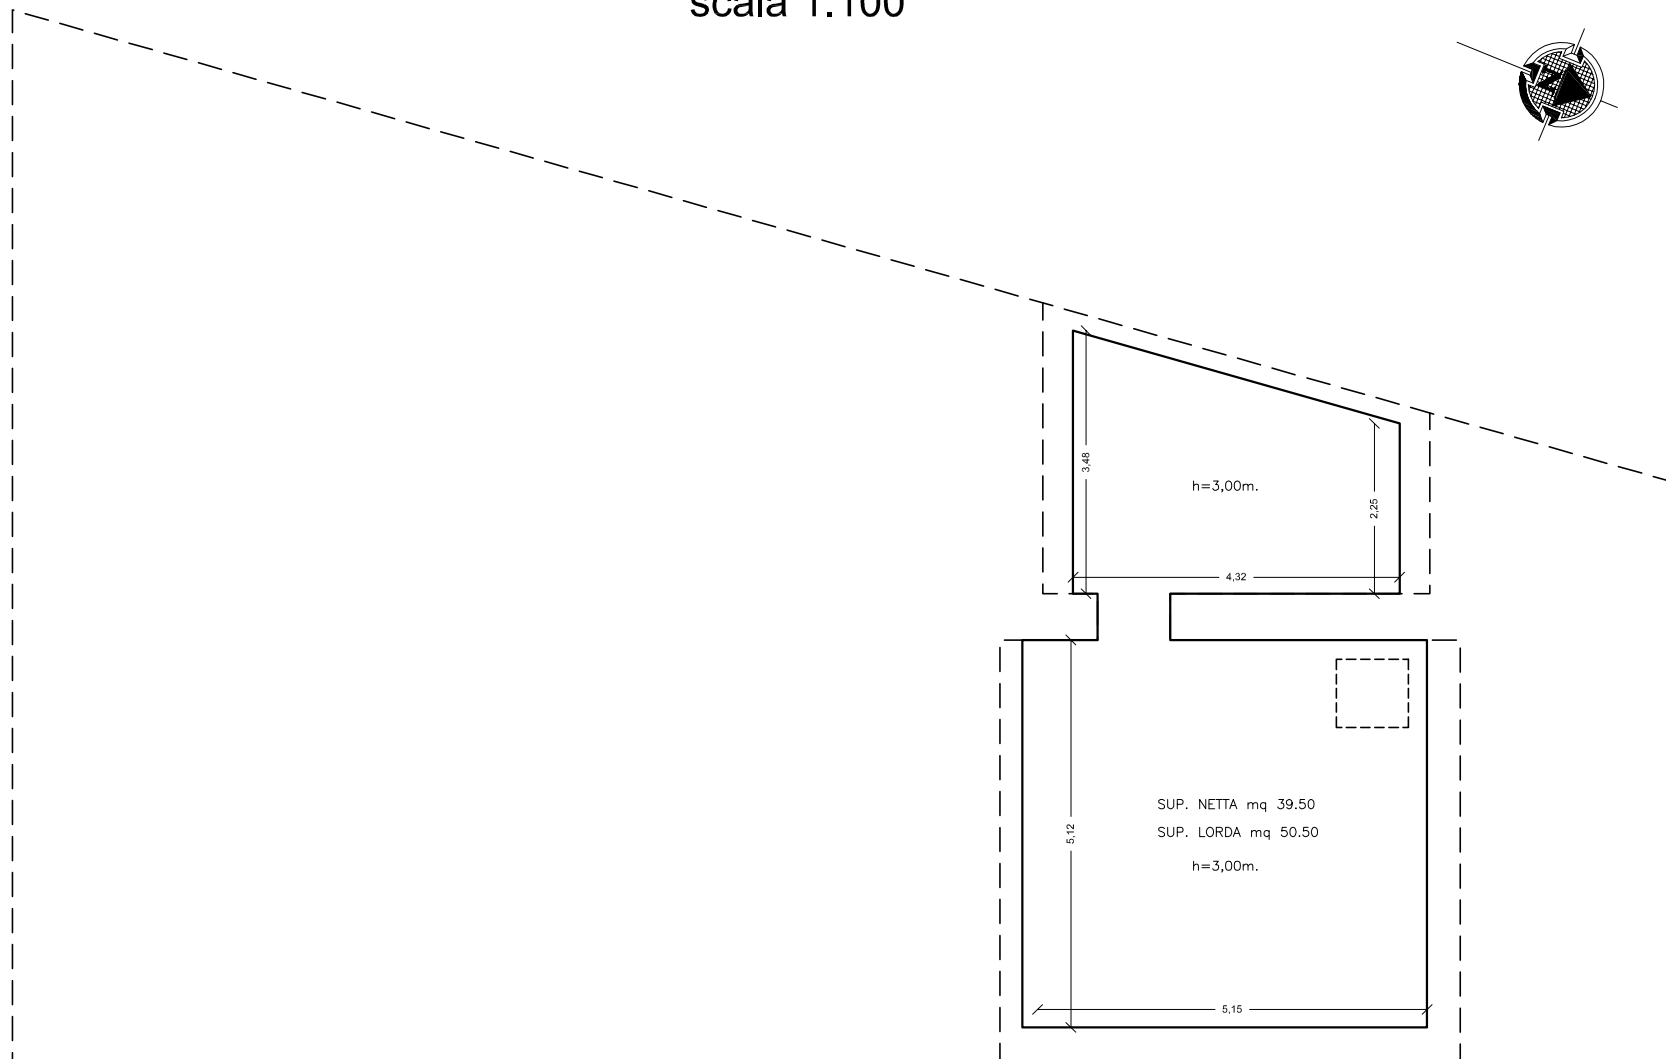



Pianta piano interrato

scala 1:100

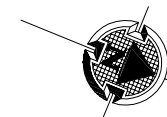

Pianta piano ammezzato

scala 1:100

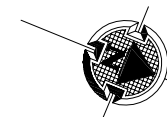

altra ditta

doppia altezza
della falegnameria

wc
2,05
1,20
anti
wc
2,28
1,10
ufficio 1
h=1,80m.
SUP. NETTA autorizzata mq 16.70
SUP. LORDA mq 23.30

stessa Ditta

3,35
5,55
5,35
ufficio 2
h=1,80m.
3,00

superficie abusiva

Via Fraccacreta