


PIANTA PIANO TERRA
E GIARDINO



PIANTA PRIMO PIANO

SCALA 1: 100

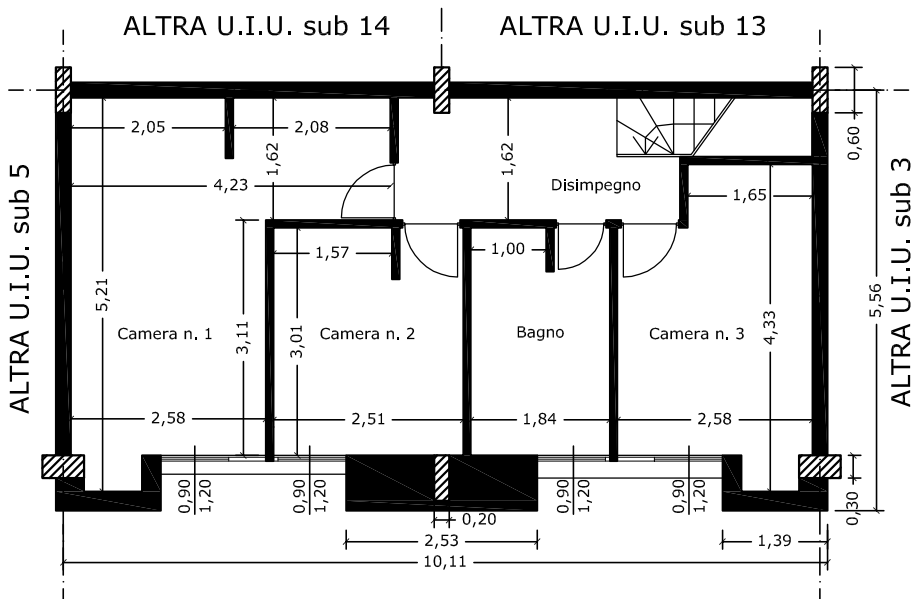