

COMUNE DI PALESTRINA

SOCIETA' COOPERATIVA EDILIZIA

“PUNICA II”

COMUNE DI PALESTRINA
Via Prenestina Nuova



PERIZIA DI STIMA IMMOBILIARE

**ALLEGATO nr. 3 :
PIANTE CATASTALI**

Agenzia del Territorio
CATASTO FABBRICATI
Ufficio provinciale di
Roma

Dichiarazione protocollo n. RM1100752 del 15/11/2012
Planimetria di s.i.u. in Comune di Palestrina
Via Prenestina Nuova civ. SNC

Identificativi Catastali:
Sezione: Foglio: 20
Particella: 432
Subalterno: 19


Compilata da:
Matteo Ollindo
Iscritto all'albo:
Geometri
Prov. Roma N. 8623

Scala 1:100


ABITAZIONE, int. 3

Lotto C2/b scala A

Pianta piano terra - H= ml. 2,70

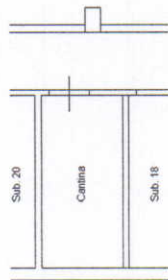

Pianta piano terra - H= ml. 2,70

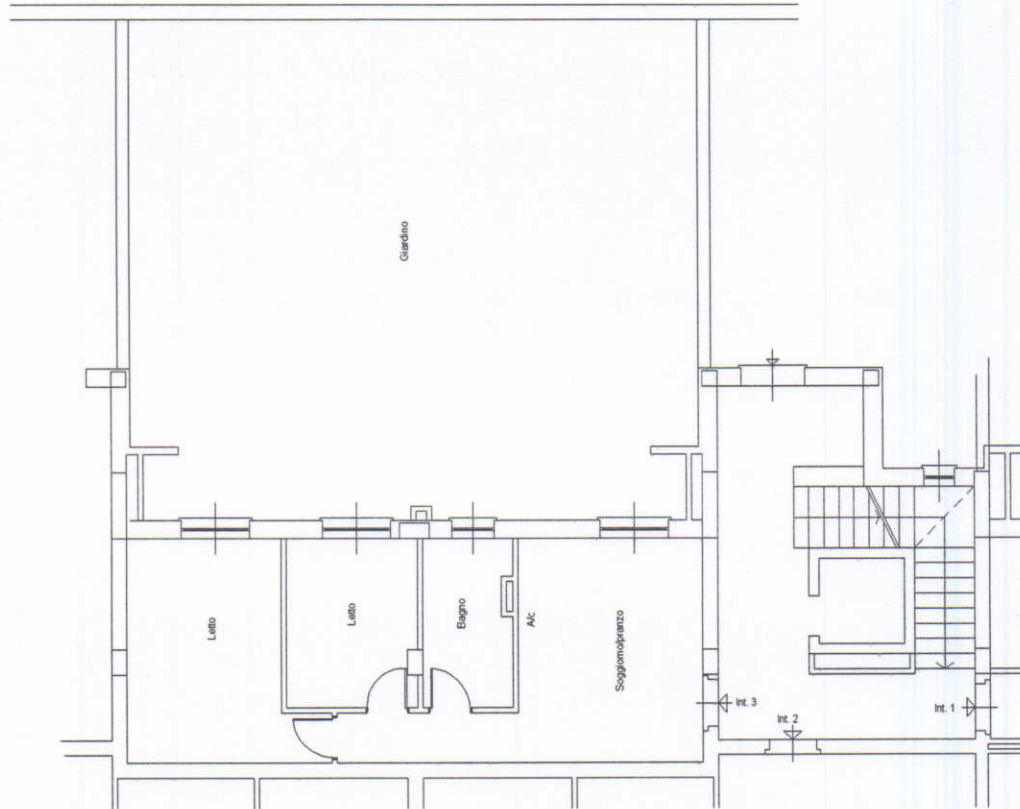

Catasto dei Fabbricati - Situazione al 30/05/2020 - Comune di PALESTRINA (G274) - < Foglio: 20 - Particella: 432 - Subalterno: 19 >
VIA PRENESTINA NUOVA SNC piano: T-S1 interno: 3 scala: A lotto: C2 edificio: B;

Ultima planimetria in atti

Data: 30/05/2020 n. T53578 - Richiedente: DBSRRT64B28D643D

Totale schede: 1 Formato di acquisizione: A3(297x420) - Formato stampa richiesto: A4(210x297)

**Agenzia del Territorio
CATASTO FABBRICATI
Ufficio Provinciale di
Roma**

Dichiarazione protocollo n. RM1100752 del 15/11/2012

Planimetria di u.i.u. in Comune di Palestrina

Via Prenestina Nuova

civ. SNC

Identificativi Catastali:

Sezione:

Foglio: 20

Particella: 432

Subalterno: 48

Compilata da:
Mattogno Olindo

Iscritto all'albo:
Geometri

Prov. Roma

N. 8623


Scheda n. 1

Scala 1:100


AUTORIMESSA N. 19

PIANTA PIANO INTERRATO H. 2,70

Spazio di manovra

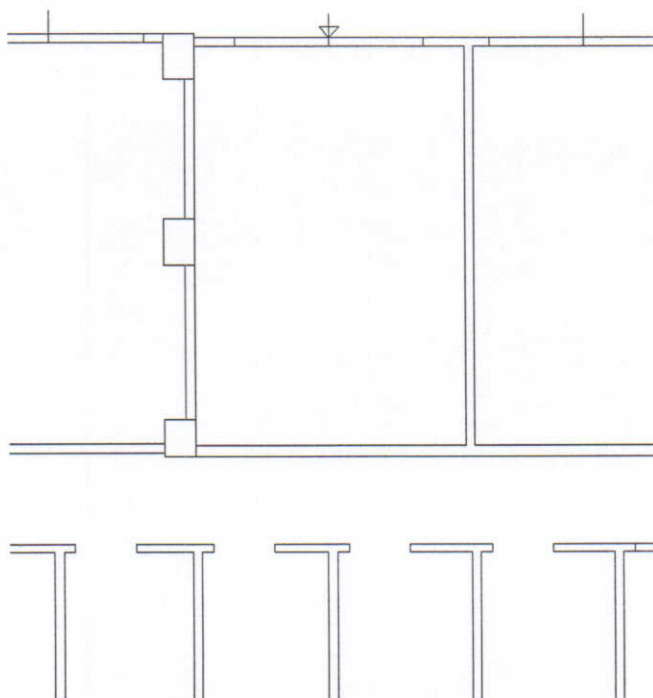

A Distacco Via Prenestina Nuova

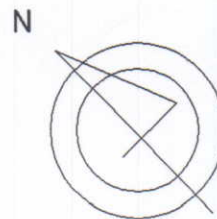

Catasto dei Fabbricati - Situazione al 30/05/2020 - Comune di PALESTRINA (G274) - < Foglio: 20 - Particella: 432 - Subalterno: 48 -
VIA PRENESTINA NUOVA SNC piano: S1 interno: 19 lotto: C2 edificio: B;

Ultima planimetria in atti

Data: 30/05/2020 - n. T53964 - Richiedente: DBSRRT64B28D643D

Totale schede: 1 - Formato di acquisizione: A4(210x297) - Formato stampa richiesto: A4(210x297)

**Agenzia del Territorio
CATASTO FABBRICATI
Ufficio Provinciale di
Roma**

Dichiarazione protocollo n. RM1100752 del 15/11/2012

Planimetria di u.i.u. in Comune di Palestrina

Via Prenestina Nuova

civ. SNC

Identificativi Catastali:

Sezione:

Foglio: 20

Particella: 432

Subalterno: 46

Compilata da:
Mattogno Olindo

Iscritto all'albo:
Geometri

Prov. Roma

N. 8623

Scheda n. 1


Scala 1:100

AUTORIMESSA N. 17

PIANTA PIANO INTERRATO H. 2,70


Spazio di manovra

Spazio di manovra

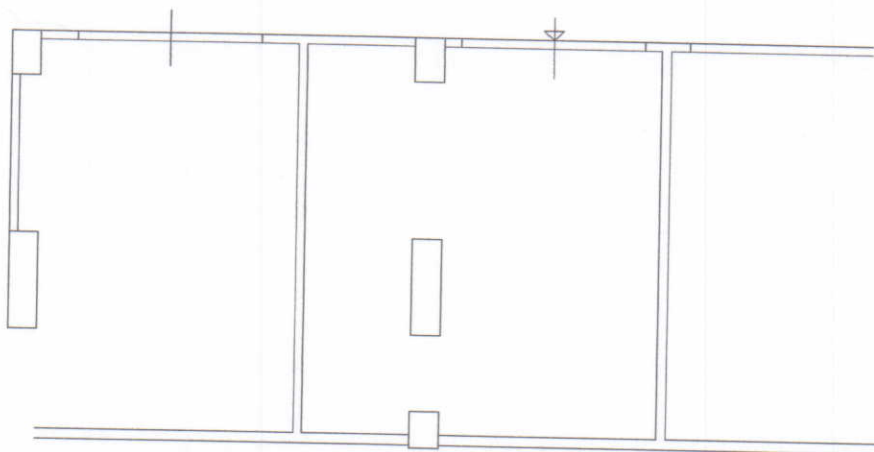

A Distacco Via Prenestina Nuova

N

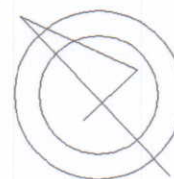

Ultima planimetria in atti

Data: 30/05/2020 - n. T53965 - Richiedente: DBSRRT64B28D643D

Totale schede: 1 - Formato di acquisizione: A4(210x297) - Formato stampa richiesto: A4(210x297)

Catasto dei Fabbricati - Situazione al 30/05/2020 - Comune di PALESTRINA (G274) - < Foglio: 20 - Particella: 432 - Subalterno: 46 >
VIA PRENESTINA NUOVA SNC piano: S1 interno: 17 lotto: C2 edificio: B;

**Agenzia del Territorio
CATASTO FABBRICATI
Ufficio Provinciale di
Roma**

Dichiarazione protocollo n. RM1100752 del 15/11/2012

Planimetria di u.i.u. in Comune di Palestrina

Via Prenestina Nuova

civ. SNC

Identificativi Catastali:

Sezione:

Foglio: 20

Particella: 432

Subalterno: 23

Compilata da:

Mattogno Olindo

Iscritto all'albo:
Geometri

Prov. Roma

N. 8623


Scheda n. 1

Scala 1:100

Abitazione int. 7

Lotto C2/b - scala A

Pianta piano secondo - H= ml. 2,70

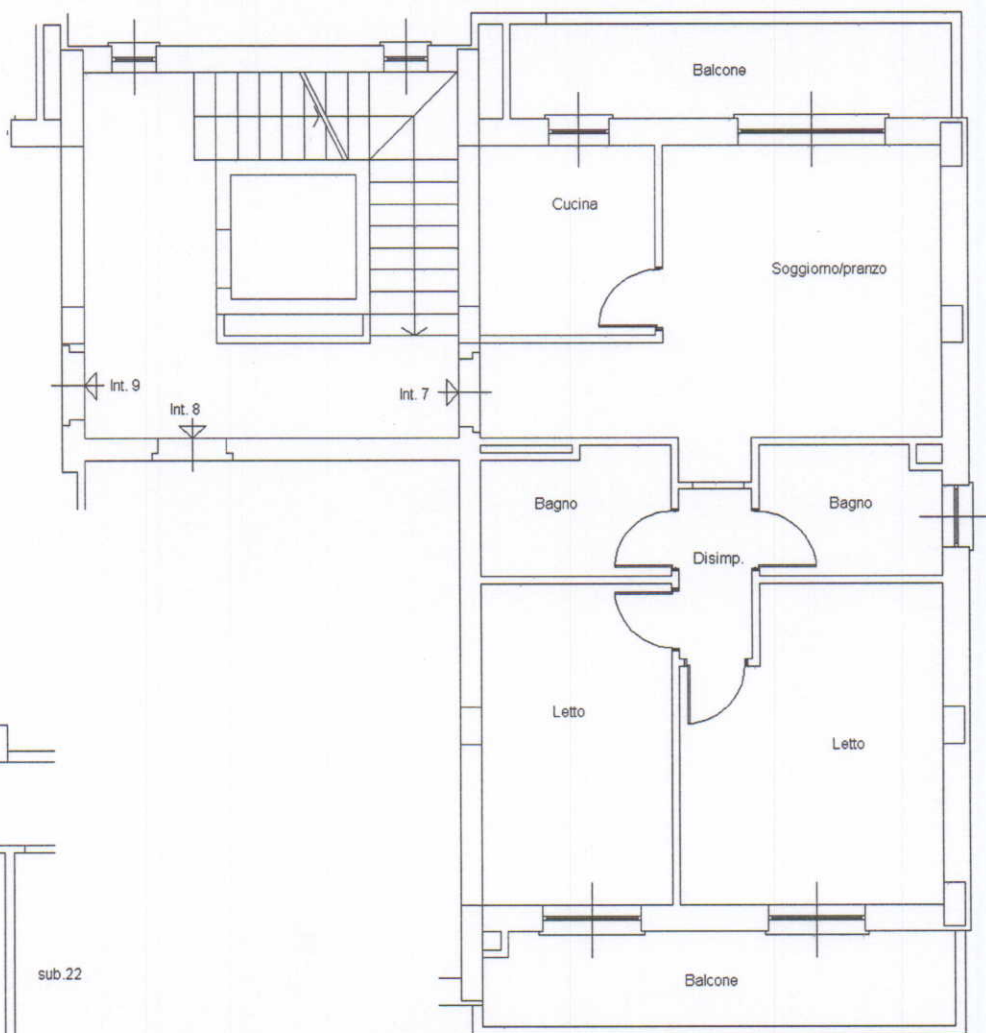

A distacco via Prenestina Nuova

Pianta piano interrato - H= ml. 2,70



Ultima planimetria in atti

Data: 14/02/2019 - n. T284180 - Richiedente: DBSRRT64B28D643D

Totale schede: 1 - Formato di acquisizione: A4(210x297) - Formato stampa richiesto: A4(210x297)

Catasto dei Fabbricati - Situazione al 14/02/2019 - Comune di PALESTRINA (G274) - < Foglio: 20 - Particella: 432 - Subalterno: 23 >
VIA PRENESTINA NUOVA SNC piano: 2-S1 interno: 7 scala: A lotto: C2 edificio: B;

**Agenzia del Territorio
CATASTO FABBRICATI
Ufficio Provinciale di
Roma**

Dichiarazione protocollo n. RM1100752 del 15/11/2012

Planimetria di u.i.u. in Comune di Palestrina

Via Prenestina Nuova

civ. SNC

Identificativi Catastali:

Sezione:

Foglio: 20

Particella: 432

Subalterno: 30

Compilata da:

Mattogno Olindo

Iscritto all'albo:
Geometri

Prov. Roma


N. 8623

Scheda n. 1

Scala 1:100


AUTORIMESSA N. 1

PIANTA PIANO INTERRATO H. 2,70

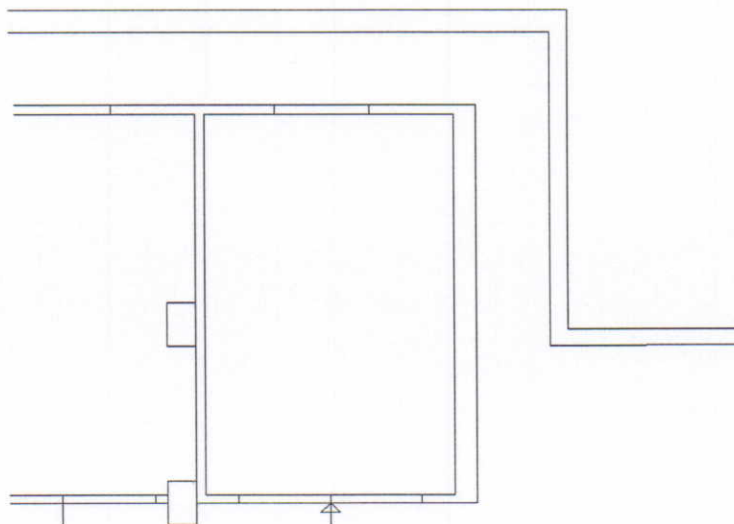

Spazio di manovra

A Distacco Via Prenestina Nuova

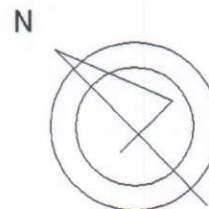

Ultima planimetria in atti

Data: 14/02/2019 - n. T284181 - Richiedente: DBSRRT64B28D643D

Totale schede: 1 - Formato di acquisizione: A4(210x297) - Formato stampa richiesto: A4(210x297)

Catasto dei Fabbricati - Situazione al 14/02/2019 - Comune di PALESTRINA (G274) - < Foglio: 20 - Particella: 432 - Subalterno: 30 >
VIA PRENESTINA NUOVA SNC piano: S1 interno: 1 lotto: C2 edificio: B;

**Agenzia del Territorio
CATASTO FABBRICATI
Ufficio Provinciale di
Roma**

Dichiarazione protocollo n. RM1100752 del 15/11/2012

Planimetria di u.i.u. in Comune di Palestrina

Via Prenestina Nuova

civ. SNC

Identificativi Catastali:

Sezione:

Foglio: 20

Particella: 432

Subalterno: 21

Compilata da:
Matteogno Olindo

Iscritto all'albo:
Geometri

Prov. Roma

N. 8623


Scheda n. 1

Scala 1:100


Abitazione int. 5

Lotto C2/b - scala A

Pianta piano primo - H= ml. 2,70

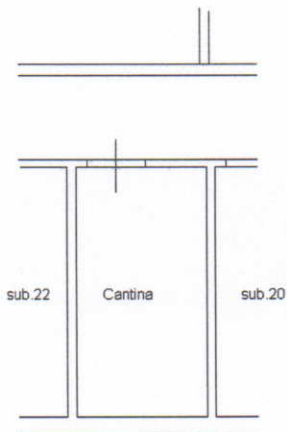

Pianta piano interrato - H= ml. 2,70

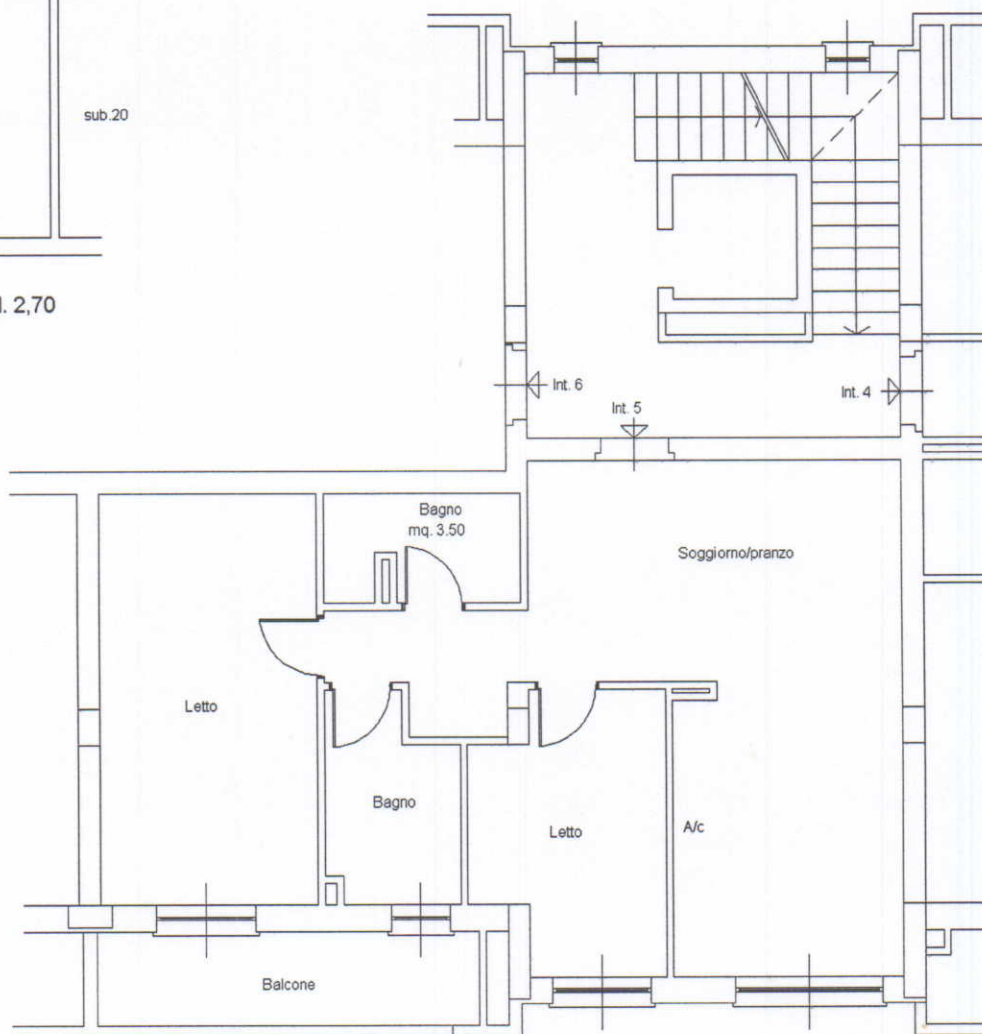

A distacco via Prenestina Nuova



Catasto dei Fabbricati - Situazione al 30/05/2020 - Comune di PALESTRINA (G274) - < Foglio: 20 - Particella: 432 - Subalterno: 21 ^
VIA PRENESTINA NUOVA SNC piano: 1-S1 interno: 5 scala: A lotto: C2 edificio: B;

Ultima planimetria in atti

Data: 30/05/2020 - n. T53579 - Richiedente: DBSRRT64B28D643D

Totale schede: 1 - Formato di acquisizione: A4(210x297) - Formato stampa richiesto: A4(210x297)

**Agenzia del Territorio
CATASTO FABBRICATI
Ufficio Provinciale di
Roma**

Dichiarazione protocollo n. RM1100752 del 15/11/2012

Planimetria di u.i.u. in Comune di Palestrina

Via Prenestina Nuova

civ. SNC

Identificativi Catastali:

Sezione:
Foglio: 20
Particella: 432
Subalterno: 24

Compilata da:
Mattogno Olindo

Iscritto all'albo:
Geometri

Prov. Roma

N. 8623


Scheda n. 1

Scala 1:100


Abitazione int. 8

Lotto C2/b - scala A

Pianta piano secondo - H= ml. 2,70

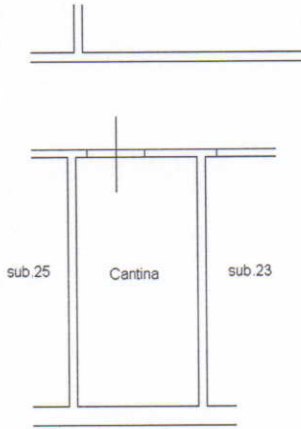

Pianta piano interrato - H= ml. 2,70

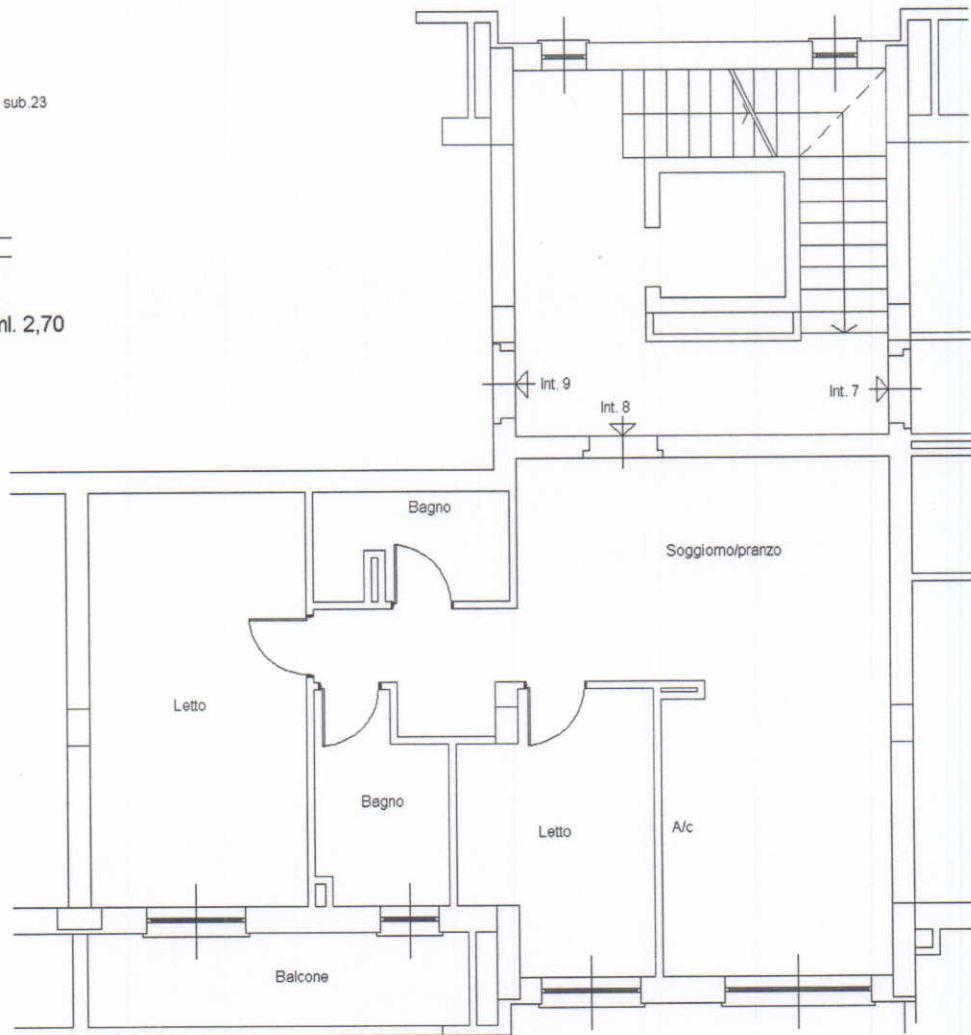

A distacco via Prenestina Nuova



Ultima planimetria in atti

**Agenzia del Territorio
CATASTO FABBRICATI
Ufficio Provinciale di
Roma**

Dichiarazione protocollo n. RM1100752 del 15/11/2012

Planimetria di u.i.u. in Comune di Palestrina

Via Prenestina Nuova

civ. SNC

Identificativi Catastali:

Sezione:
Foglio: 20
Particella: 432
Subalterno: 31

Compilata da:
Mattogno Olindo

Iscritto all'albo:
Geometri

Prov. Roma


N. 8623

Scheda n. 1


Scala 1:100

AUTORIMESSA N. 2


PIANTA PIANO INTERRATO H. 2,70

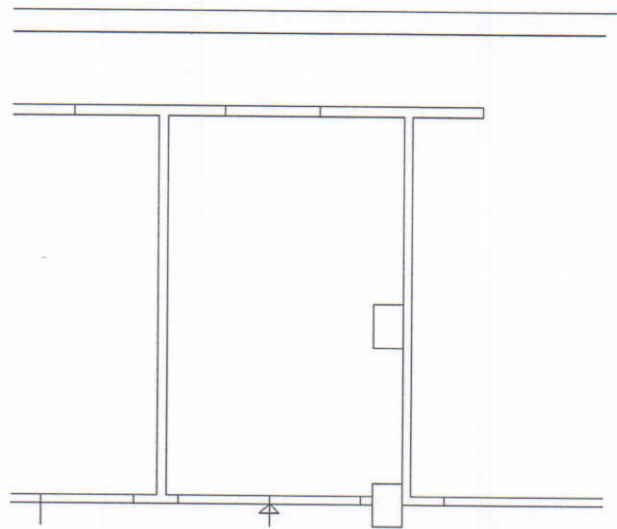

Spazio di manovra

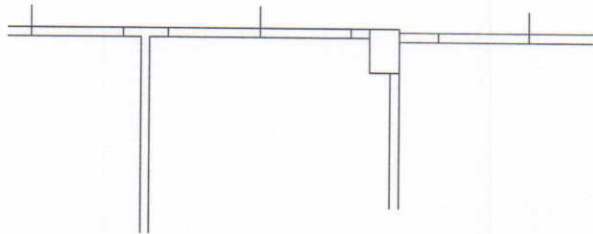

A Distacco Via Prenestina Nuova

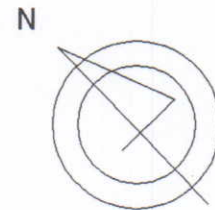

Ultima planimetria in atti

Data: 30/05/2020 - n. T53966 - Richiedente: DBSRRT64B28D643D

Totale schede: 1 - Formato di acquisizione: A4(210x297) - Formato stampa richiesto: A4(210x297)

**Agenzia del Territorio
CATASTO FABBRICATI
Ufficio Provinciale di
Roma**

Dichiarazione protocollo n. RM1100752 del 15/11/2012

Planimetria di u.i.u. in Comune di Palestrina

Via Prenestina Nuova

civ. SNC

Identificativi Catastali:

Sezione:
Foglio: 20
Particella: 432
Subalterno: 25

Compilata da:
Mattogno Olindo
Iscritto all'albo:
Geometri

Prov. Roma

N. 8623



Scheda n. 1

Scala 1:100

Abitazione int. 9

Lotto C2/b - scala A

Pianta piano secondo - H= ml. 2,70

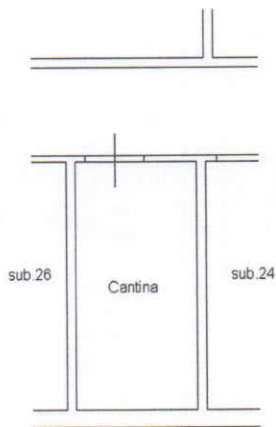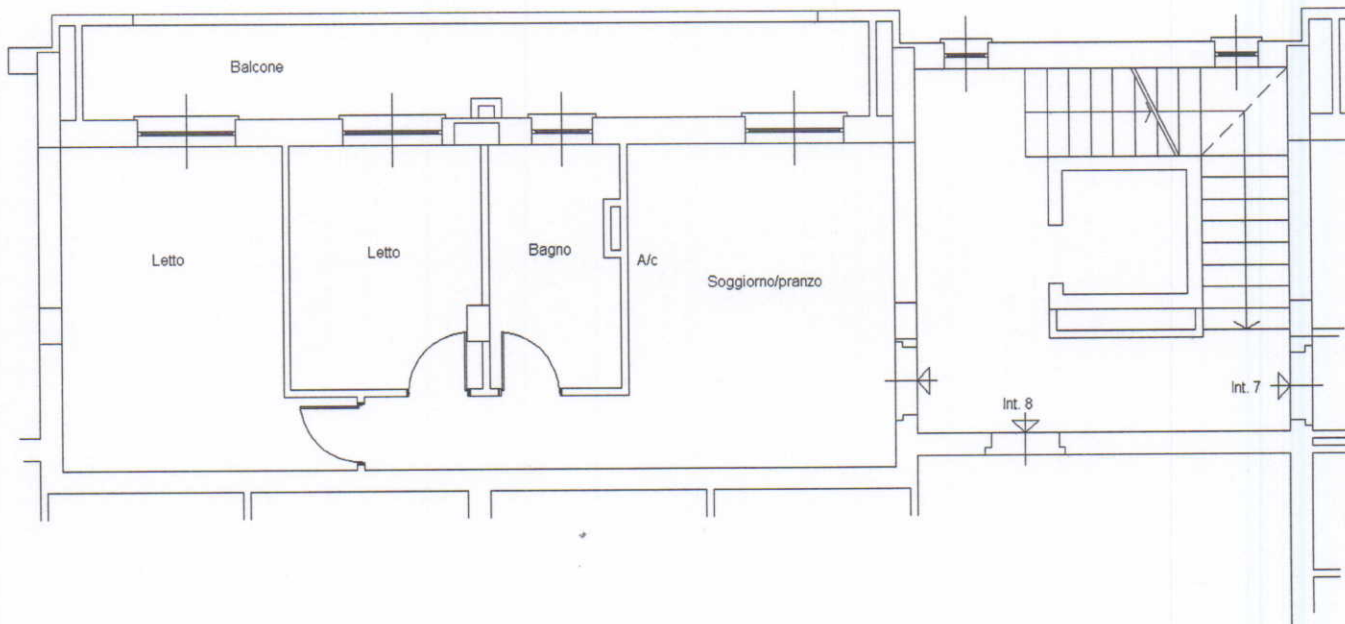

Pianta piano interrato - H= ml. 2,70



Ultima planimetria in atti

**Agenzia del Territorio
CATASTO FABBRICATI
Ufficio Provinciale di
Roma**

Dichiarazione protocollo n. RM1100752 del 15/11/2012

Planimetria di u.i.u. in Comune di Palestrina

Via Prenestina Nuova

civ. SNC

Identificativi Catastali:

Sezione:

Foglio: 20

Particella: 432

Subalterno: 32

Compilata da:
Mattogno Olindo

Iscritto all'albo:
Geometri

Prov. Roma


N. 8623

Scheda n. 1

Scala 1:100


AUTORIMESSA N. 3

PIANTA PIANO INTERRATO H. 2,70

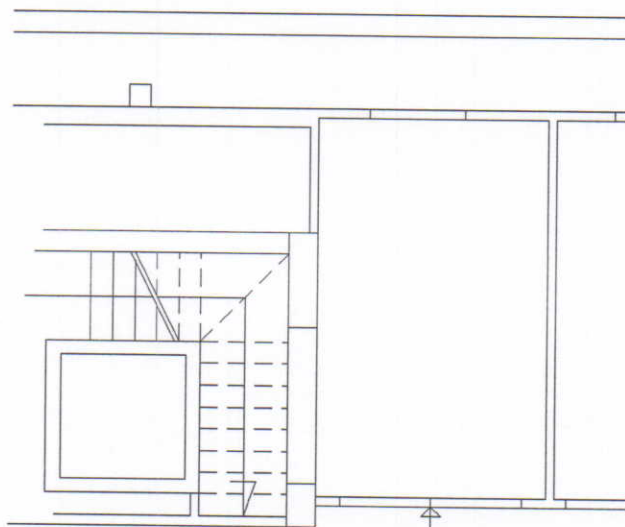

Spazio di manovra

A Distacco Via Prenestina Nuova

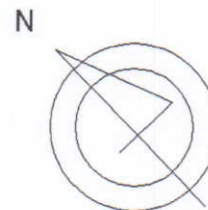

Ultima planimetria in atti

Data: 30/05/2020 - n. T53967 - Richiedente: DBSRRT64B28D643D

Totale schede: 1 - Formato di acquisizione: A4(210x297) - Formato stampa richiesto: A4(210x297)

Catasto dei Fabbricati - Situazione al 30/05/2020 - Comune di PALESTRINA (G274) - < Foglio: 20 - Particella: 432 - Subalterno: 32 >
VIA PRENESTINA NUOVA SNC piano: S1 interno: 3 lotto: C2 edificio: B;

Agenzia del Territorio
CATASTO FABBRICATI
Ufficio provinciale di
Roma

Dichiarazione protocollo n. RM1100752 del 15/11/2012
Pianimetria di u.i.u. in Comune di Palestrina
Via Prenestina Nuova

civ. SNC

Identificativi Catastali:
Sezione: 20
Foglio: 20
Particella: 432
Subalterno: 26

Compilata da:
Matteogno Olindo
Iscritto all'albo:
Geometri
Prov. Roma
N. 8623

Scheda n. 1
Scala 1:100

Ultima planimetria in atti


Data: 30/05/2020 - n. T53582 - Richiedente: DBSRRT64B28D643D

Totale schede: 1 Formato di acquisizione: A3(297x420) - Formato stampa richiesto: A4(210x297)


ABITAZIONE, int. 10

Lotto C2/b scala A


Pianta piano terzo - H= ml. 2,70

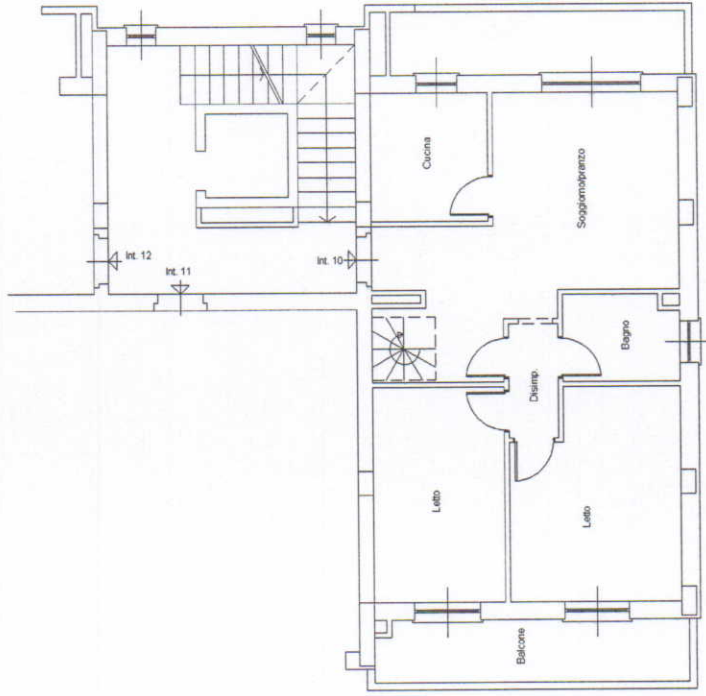

Via Prenestina Nuova

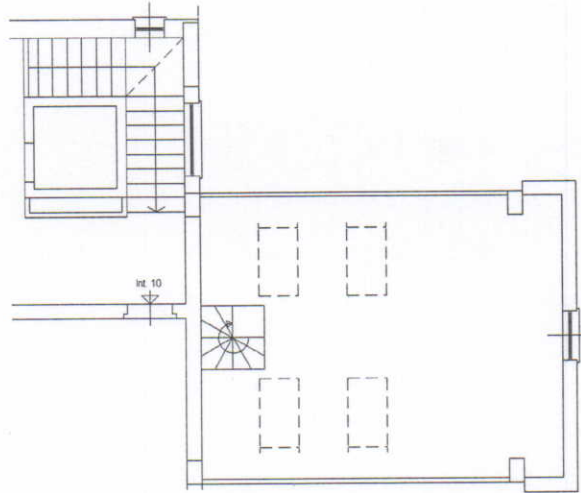

Pianta piano terra - H= ml. 2,70

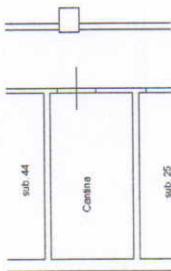

sub. 44

Cantina

sub. 26



Pianta piano quarto - H= ml. 2,20

Catasto dei Fabbricati - Simulazione al 30/05/2020 - Comune di PALESTRINA (02774) - Foglio: 20 - Particella: 432 - Subalterno: 26 >
VIA PRENESTINA NUOVA SNC piano: 3-4-S1 interno: 10 scala: A lotto: C2 edificio: B;

**Agenzia del Territorio
CATASTO FABBRICATI
Ufficio Provinciale di
Roma**

Dichiarazione protocollo n. RM1100752 del 15/11/2012

Planimetria di u.i.u. in Comune di Palestrina

Via Prenestina Nuova

civ. SNC

Identificativi Catastali:

Sezione:

Foglio: 20

Particella: 432

Subalterno: 44

Compilata da:

Mattogno Olindo

Iscritto all'albo:

Geometri

Prov. Roma

N. 8623

Scheda n. 1


Scala 1:100

AUTORIMESSA N. 15

PIANTA PIANO INTERRATO H. 2,70


Spazio di manovra

Spazio di manovra

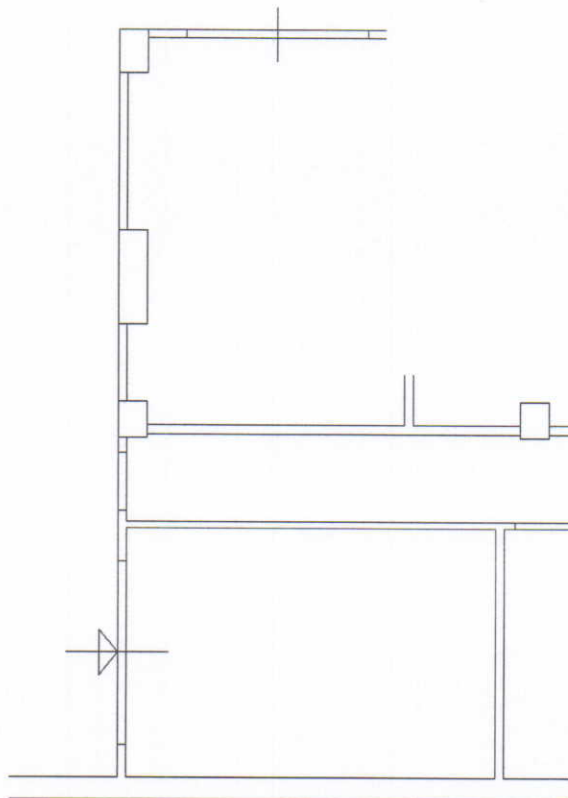

A Distacco Via Prenestina Nuova

N

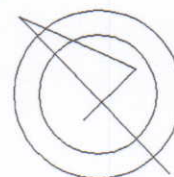

Ultima planimetria in atti

Data: 30/05/2020 - n. T54181 - Richiedente: DBSRRT64B28D643D

Totale schede: 1 - Formato di acquisizione: A4(210x297) - Formato stampa richiesto: A4(210x297)

Catasto dei Fabbricati - Situazione al 30/05/2020 - Comune di PALESTRINA (G274) - < Foglio: 20 - Particella: 432 - Subalterno: 44 >
VIA PRENESTINA NUOVA SNC piano: S1 interno: 15 lotto: C2 edificio: B;

Agenzia del Territorio
CATASTO FABBRICATI
Ufficio provinciale di
Roma

Dichiarazione protocollo n. RM1100752 del 15/11/2012
Planimetria di u.i.u. in Comune di Palestrina
Via Prenestina Nuova

civ. SNC

Identificativi Catastali:
Sezione: 20
Foglio: 20
Particella: 432
Subalterno: 28


Completata da:
Matteino Olindo
Iscritto all'albo:
Geometri
Prov. Roma
N. 8623

Scala 1: 100


Scheda n. 1

ABITAZIONE, int. 12


Lotto C2/b scala A
Pianta piano terzo - H= ml. 2,70

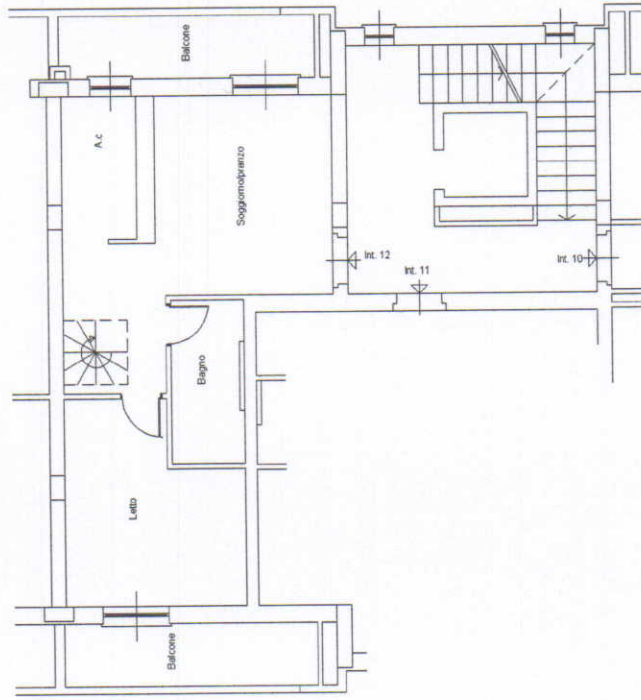

Via Prenestina Nuova

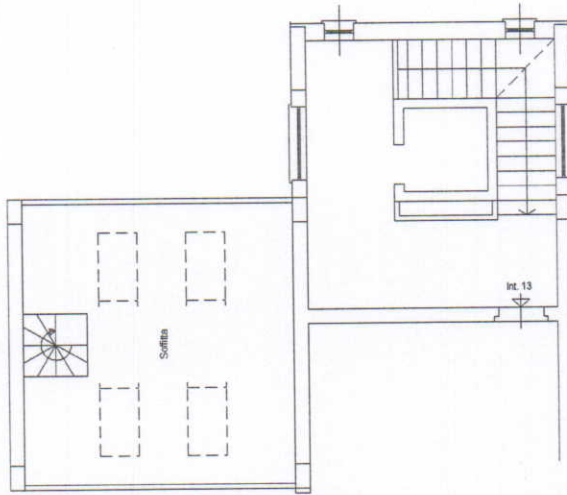

Pianta piano quarto - H= ml. 2,20

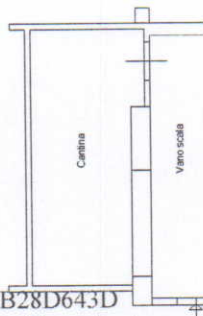

Pianta piano interrato - H= ml. 2,70



Ultima planimetria in atti

Data: 30/05/2020 - n. T53798 - Richiedente: DBSRRT64B28D643D

Totale schede: 1 Formato di acquisizione: A3(297x420) - Formato stampa richiesto: A4(210x297)

**Agenzia del Territorio
CATASTO FABBRICATI
Ufficio Provinciale di
Roma**

Dichiarazione protocollo n. RM1100752 del 15/11/2012

Planimetria di u.i.u. in Comune di Palestrina

Via Prenestina Nuova

civ. SNC

Identificativi Catastali:

Sezione:

Foglio: 20

Particella: 432

Subalterno: 33

Compilata da:

Mattogno Olindo

Iscritto all'albo:

Geometri

Prov. Roma


N. 8623

Scheda n. 1

Scala 1:100

AUTORIMESSA N. 4


PIANTA PIANO INTERRATO H. 2,70

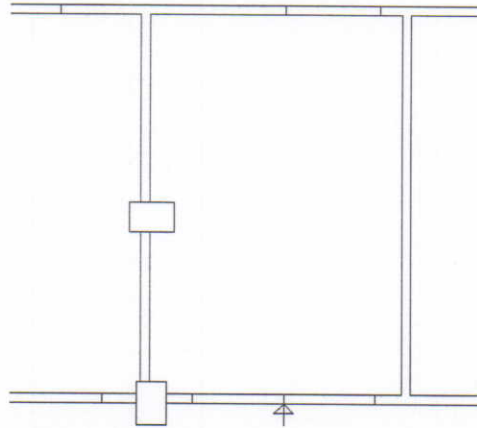

Spazio di manovra

A Distacco Via Prenestina Nuova

N

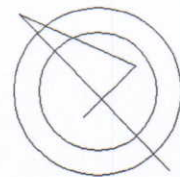

Ultima planimetria in atti

Data: 30/05/2020 - n. T54182 - Richiedente: DBSRRT64B28D643D

Totale schede: 1 - Formato di acquisizione: A4(210x297) - Formato stampa richiesto: A4(210x297)

Catasto dei Fabbricati - Situazione al 30/05/2020 - Comune di PALESTRINA (G274) - < Foglio: 20 - Particella: 432 - Subalterno: 33 >
VIA PRENESTINA NUOVA SNC piano: S1 interno: 4 lotto: C2 edificio: B;

**Agenzia del Territorio
CATASTO FABBRICATI
Ufficio Provinciale di
Roma**

Dichiarazione protocollo n. RM1100752 del 15/11/2012

Planimetria di u.i.u. in Comune di Palestrina

Via Prenestina Nuova

civ. SNC

Identificativi Catastali:

Sezione:
Foglio: 20
Particella: 432
Subalterno: 9

Compilata da:
Mattogno Olindo

Iscritto all'albo:
Geometri

Prov. Roma

N. 8623


Scheda n. 1

Scala 1:100

Abitazione int. 3

Lotto C2/b - scala B

Pianta piano primo - H= ml. 2,70

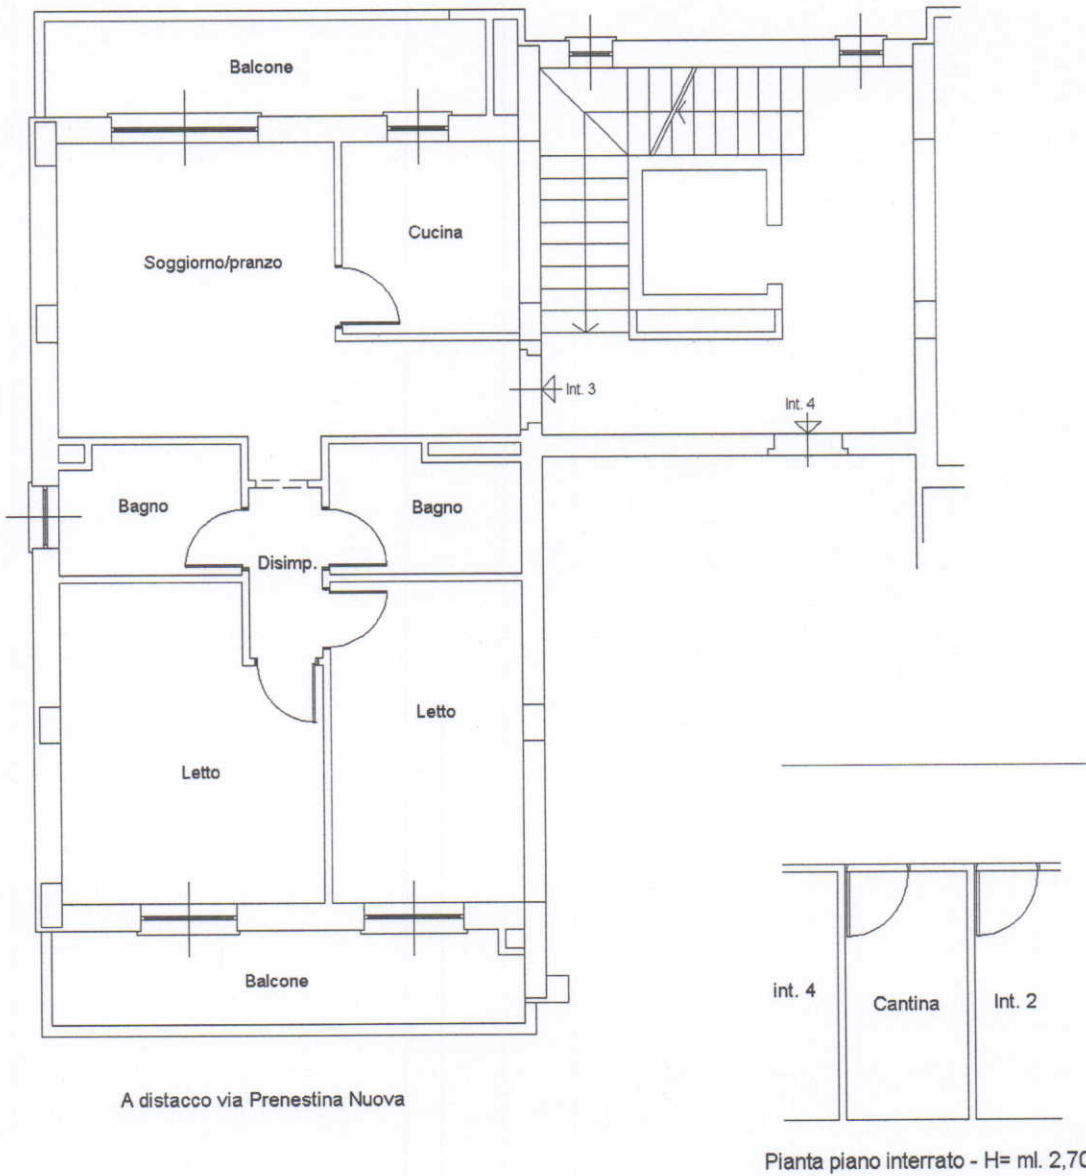

Catasto dei Fabbricati - Situazione al 30/05/2020 - Comune di PALESTRINA (G274) - < Foglio: 20 - Particella: 432 - Subalterno: 9 >
VIA PRENESTINA NUOVA SNC piano: 1-S1 interno: 3 scala: B lotto: C2 edificio: B;

Ultima planimetria in atti

Data: 30/05/2020 - n. T53802 - Richiedente: DBSRRT64B28D643D

Totale schede: 1 - Formato di acquisizione: A4(210x297) - Formato stampa richiesto: A4(210x297)

**Agenzia del Territorio
CATASTO FABBRICATI
Ufficio Provinciale di
Roma**

Dichiarazione protocollo n. RM1100752 del 15/11/2012

Planimetria di u.i.u. in Comune di Palestrina

Via Prenestina Nuova

civ. SNC

Identificativi Catastali:

Sezione:

Foglio: 20

Particella: 432

Subalterno: 35

Compilata da:
Mattogno Olindo

Iscritto all'albo:
Geometri

Prov. Roma


N. 8623

Scheda n. 1


Scala 1:100

AUTORIMESSA N. 6

PIANTA PIANO INTERRATO H. 2,70

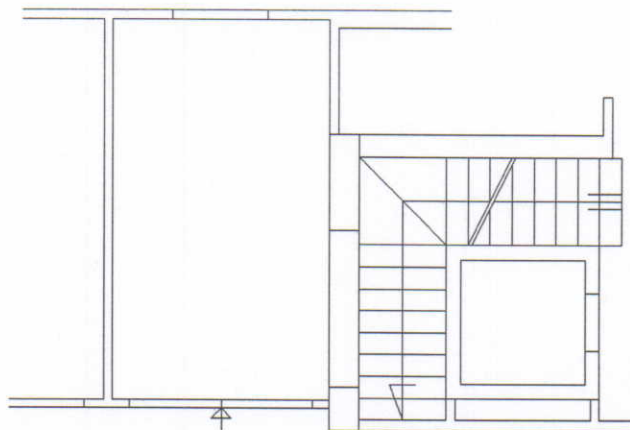


Spazio di manovra

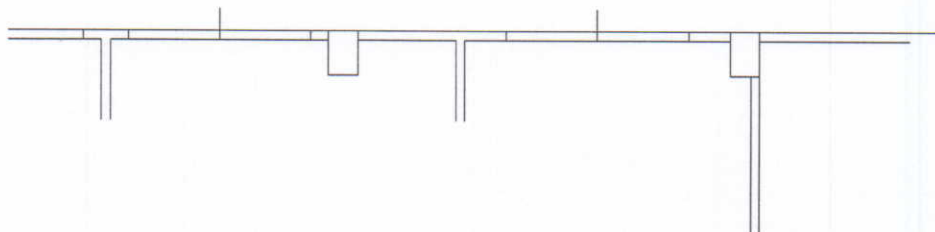

A Distacco Via Prenestina Nuova

N

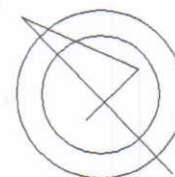

Ultima planimetria in atti

Data: 30/05/2020 - n. T54184 - Richiedente: DBSRRT64B28D643D

Totale schede: 1 - Formato di acquisizione: A4(210x297) - Formato stampa richiesto: A4(210x297)

Catasto dei Fabbricati - Situazione al 30/05/2020 - Comune di PALESTRINA (G274) - < Foglio: 20 - Particella: 432 - Subalterno: 35 >
VIA PRENESTINA NUOVA SNC piano: S1 interno: 6 lotto: C2 edificio: B;

**Agenzia del Territorio
CATASTO FABBRICATI
Ufficio Provinciale di
Roma**

Dichiarazione protocollo n. RM1100752 del 15/11/2012

Planimetria di u.i.u. in Comune di Palestrina

Via Prenestina Nuova

civ. SNC

Identificativi Catastali:

Sezione:

Foglio: 20

Particella: 432

Subalterno: 10

Compilata da:
Mattogno Olindo

Iscritto all'albo:
Geometri

Prov. Roma

N. 8623



Scheda n. 1

Scala 1:100

Abitazione int. 4

Lotto C2/b - scala B

Pianta piano primo - H= ml. 2,70

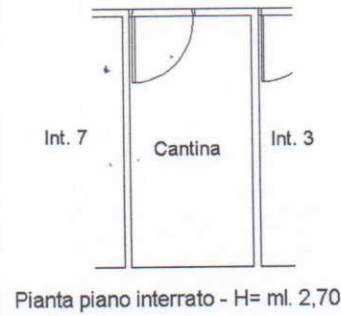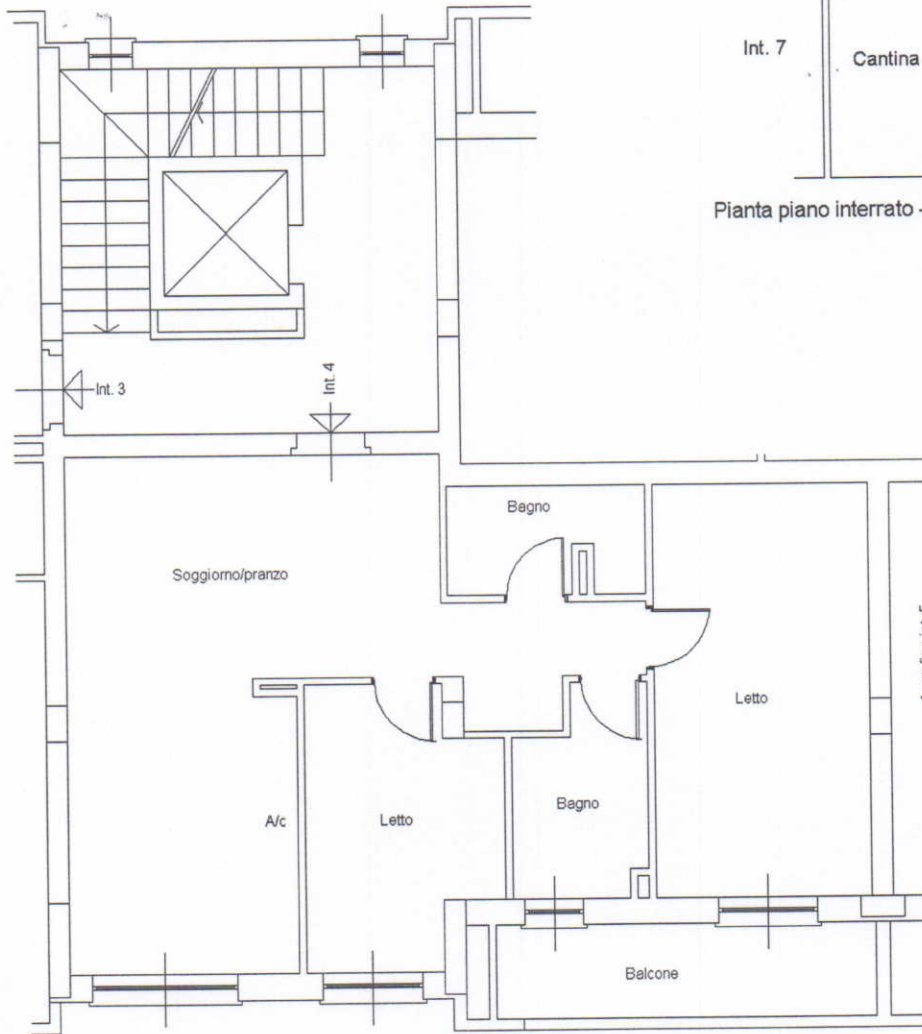

A distacco via Prenestina Nuova



N.

Ultima planimetria in atti

Data: 30/05/2020 - n. T53803 - Richiedente: DBSRRT64B28D643D

Totale schede: 1 - Formato di acquisizione: A4(210x297) - Formato stampa richiesto: A4(210x297)

Catasto dei Fabbricati - Situazione al 30/05/2020 - Comune di PALESTRINA (G274) - < Foglio: 20 - Particella: 432 - Subalterno: 10 >
VIA PRENESTINA NUOVA SNC piano: 1-S1 interno: 4 scala: B lotto: C2 edificio: B;

**Agenzia del Territorio
CATASTO FABBRICATI
Ufficio Provinciale di
Roma**

Dichiarazione protocollo n. RM1100752 del 15/11/2012

Planimetria di u.i.u. in Comune di Palestrina

Via Prenestina Nuova

civ. SNC

Identificativi Catastali:

Sezione:

Foglio: 20

Particella: 432

Subalterno: 36

Compilata da:
Mattogno Olindo

Iscritto all'albo:
Geometri

Prov. Roma


N. 8623

Scheda n. 1


Scala 1:100

AUTORIMESSA N. 7


PIANTA PIANO INTERRATO H. 2,70

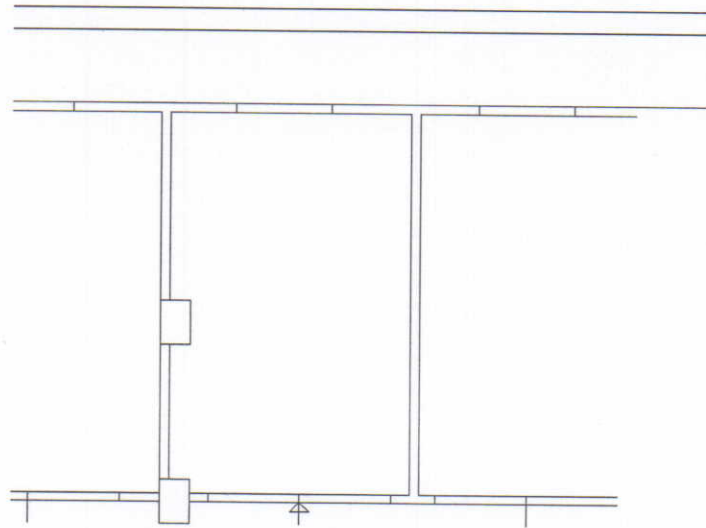

Spazio di manovra

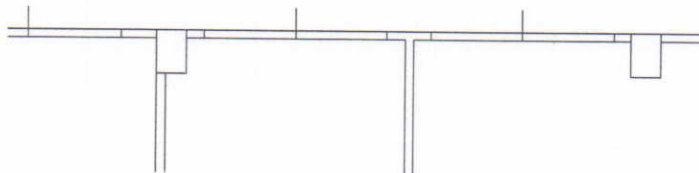

A Distacco Via Prenestina Nuova

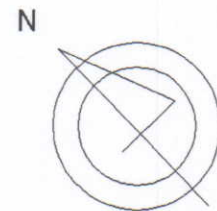

Ultima planimetria in atti

Data: 30/05/2020 - n. T54185 - Richiedente: DBSRRT64B28D643D

Totale schede: 1 - Formato di acquisizione: A4(210x297) - Formato stampa richiesto: A4(210x297)

**Agenzia del Territorio
CATASTO FABBRICATI
Ufficio Provinciale di
Roma**

Dichiarazione protocollo n. RM1100752 del 15/11/2012

Planimetria di u.i.u. in Comune di Palestrina

Via Prenestina Nuova

civ. SNC

Identificativi Catastali:

Sezione:

Foglio: 20

Particella: 432

Subalterno: 29

Compilata da:
Mattogno Olindo

Iscritto all'albo:
Geometri

Prov. Roma

N. 8623


Scheda n. 1

Scala 1:100

LOCALE DI DEPOSITO int. 13

Lotto C2/b - scala A

Pianta piano quarto - H= ml. 2,60

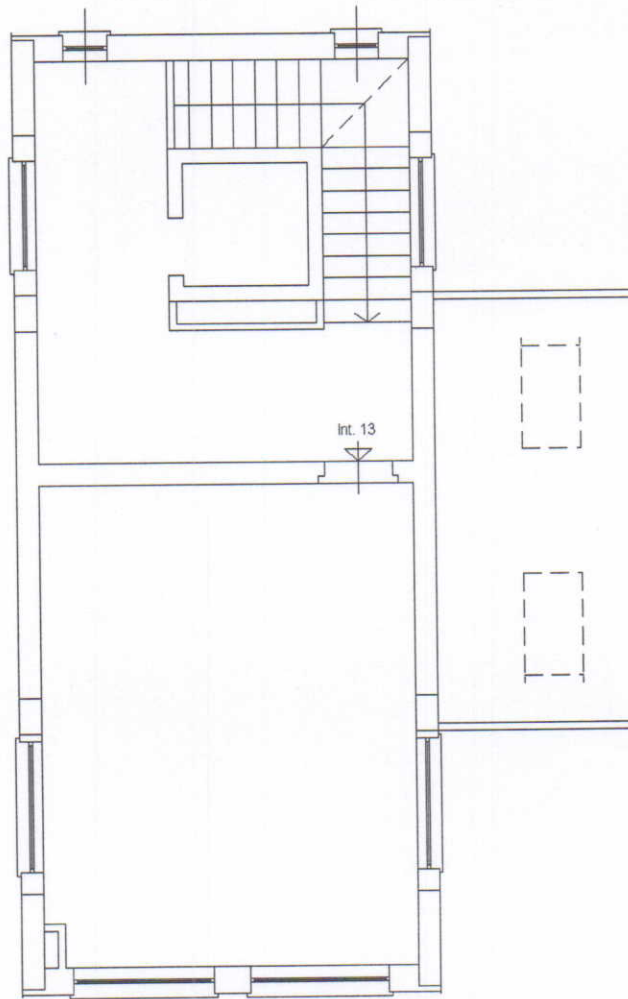

A distacco via Prenestina Nuova



Ultima planimetria in atti

Data: 30/05/2020 - n. T53800 - Richiedente: DBSRRT64B28D643D

Totale schede: 1 - Formato di acquisizione: A4(210x297) - Formato stampa richiesto: A4(210x297)

**Agenzia del Territorio
CATASTO FABBRICATI
Ufficio Provinciale di
Roma**

Dichiarazione protocollo n. RM1100752 del 15/11/2012

Planimetria di u.i.u. in Comune di Palestrina

Via Prenestina Nuova

civ. SNC

Identificativi Catastali:

Sezione:

Foglio: 20

Particella: 432

Subalterno: 16

Compilata da:
Mattogno Olindo

Iscritto all'albo:
Geometri

Prov. Roma

N. 8623


Scheda n. 1

Scala 1:100

LOCALE DI DEPOSITO INT. 10

Lotto C2/b - scala B

Pianta piano quarto - H= ml. 2,70

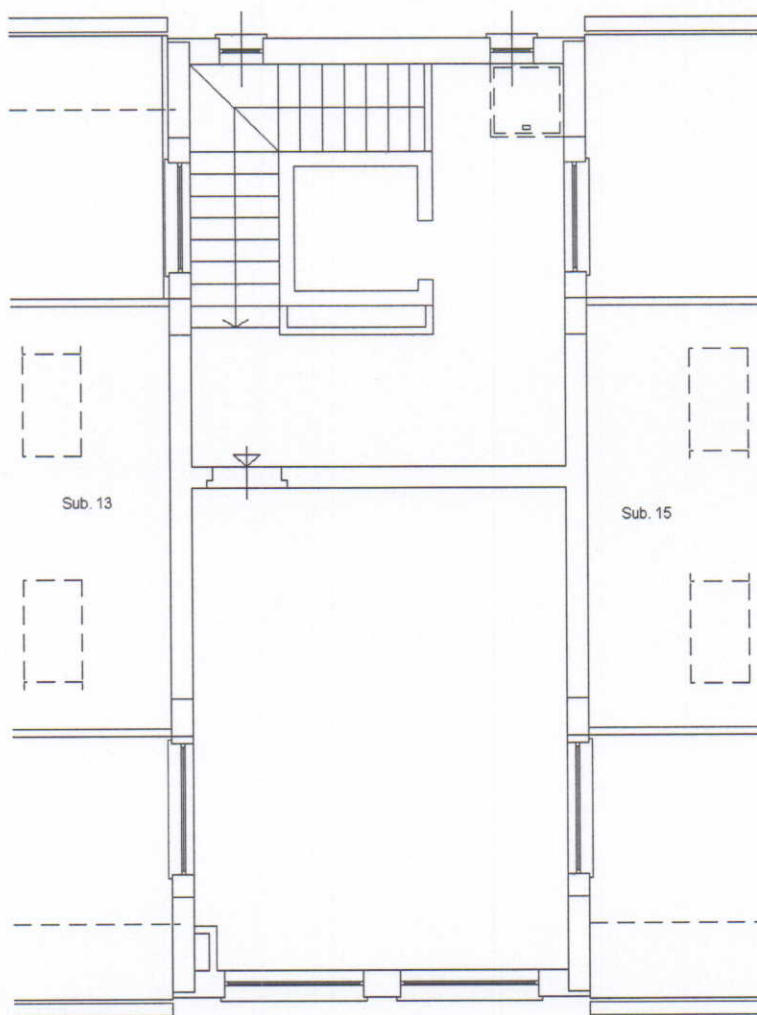

A distacco via Prenestina Nuova

N.



Ultima planimetria in atti

Data: 30/05/2020 - n. T53962 - Richiedente: DBSRRT64B28D643D

Totale schede: 1 - Formato di acquisizione: A4(210x297) - Formato stampa richiesto: A4(210x297)

Catasto dei Fabbricati - Situazione al 30/05/2020 - Comune di PALESTRINA (G274) - < Foglio: 20 - Particella: 432 - Subalterno: 16 >
VIA PRENESTINA NUOVA SNC piano: 4 interno: 10 scala: B lotto: C2 edificio: B;


Identificativi Catastali:
Sezione:
Foglio: 20
Particella: 432
Subalterno: 51

Compilata da:
Mattogno Olindo

Iscritto all'albo:
Geometri


Prov. Roma

N. 8623

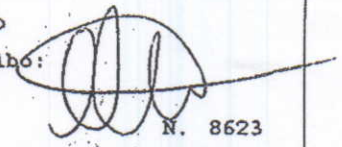


LOCALE DI DEPOSITO

PIANTA PIANO INTERRATO H. 2,70

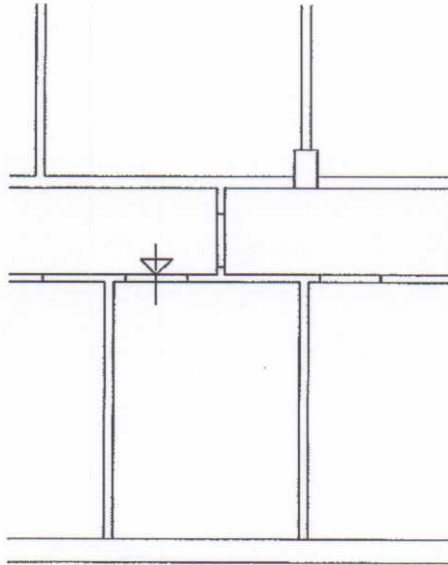

A Dislacco Via Prenestina Nuova

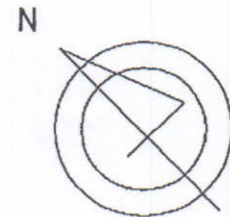


**Agenzia del Territorio
CATASTO FABBRICATI
Ufficio Provinciale di
Roma**

Dichiarazione protocollo n. _____ del _____
Planimetria di u.i.u. in Comune di Palestrina
Via Prenestina Nuova

civ. SNC

Identificativi Catastali:
Sezione:
Foglio: 20
Particella: 432
Subalterno: 52

Compilata da:
Mattogno Olindo
Iscritto all'albo:
Geometri
Prov. Roma

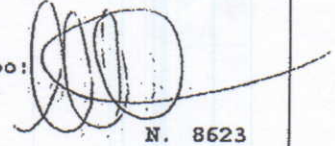


N. 8623

Scheda n. 1

Scala 1:100

LOCALE DI DEPOSITO

PIANTA PIANO INTERRATO H. 2,70

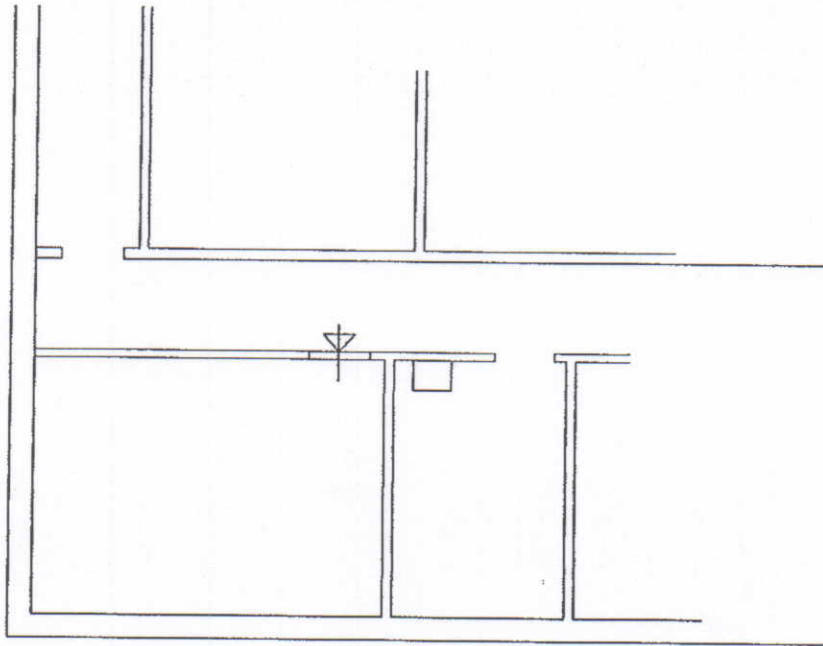

A Distacco Via Prenestina Nuova

