


Allegato A

Allegato B

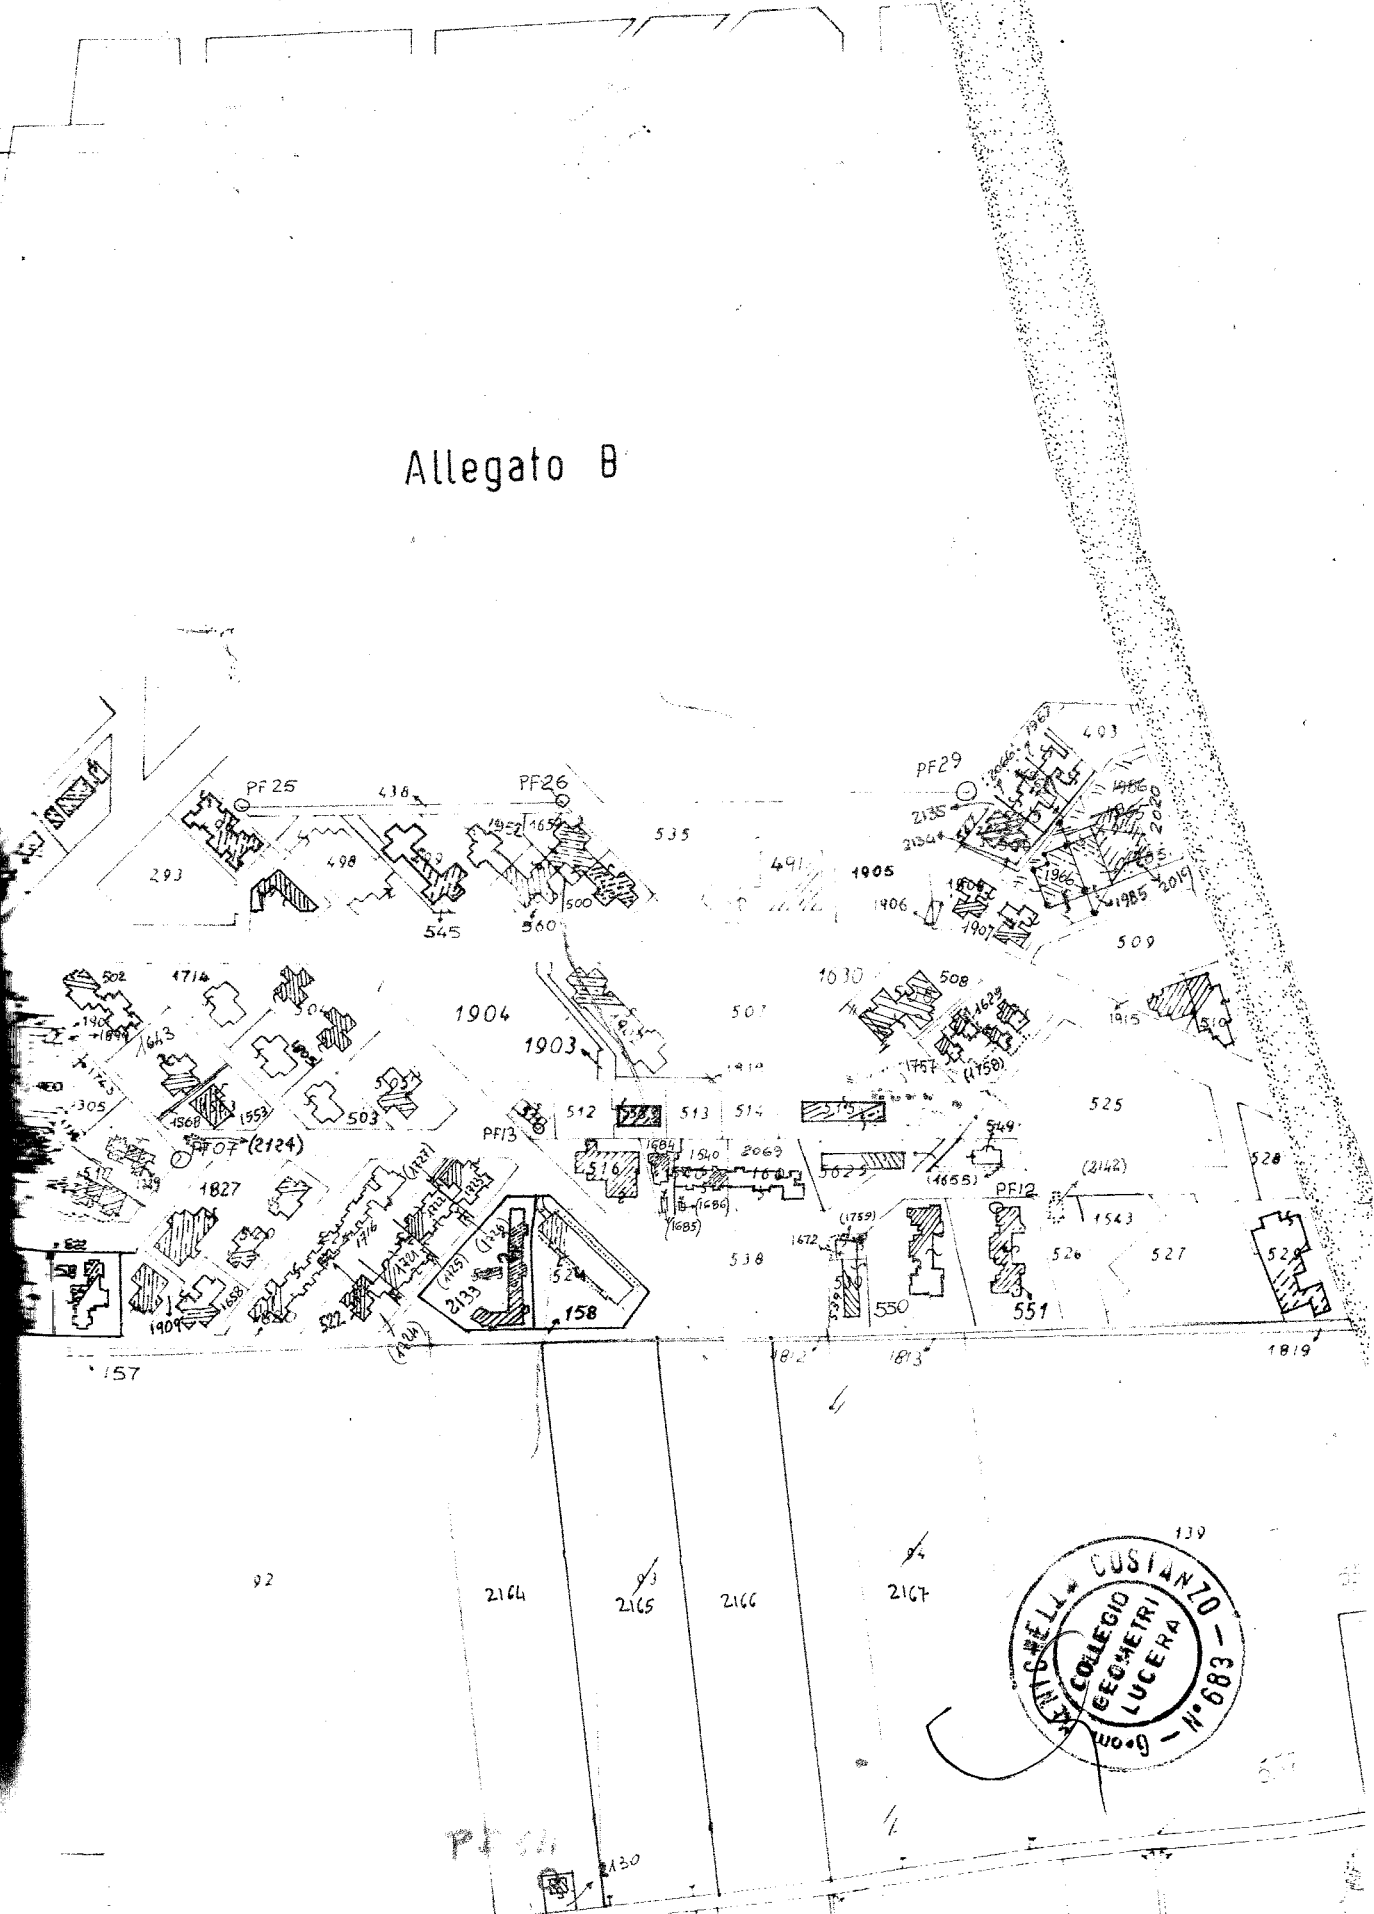


139
 COSTANZO
 COLLEGIO
 GEOMETRI
 LUCERA
 No. 683
 139





Comune di **LESINA**

via **PLUTONE**


CIV.

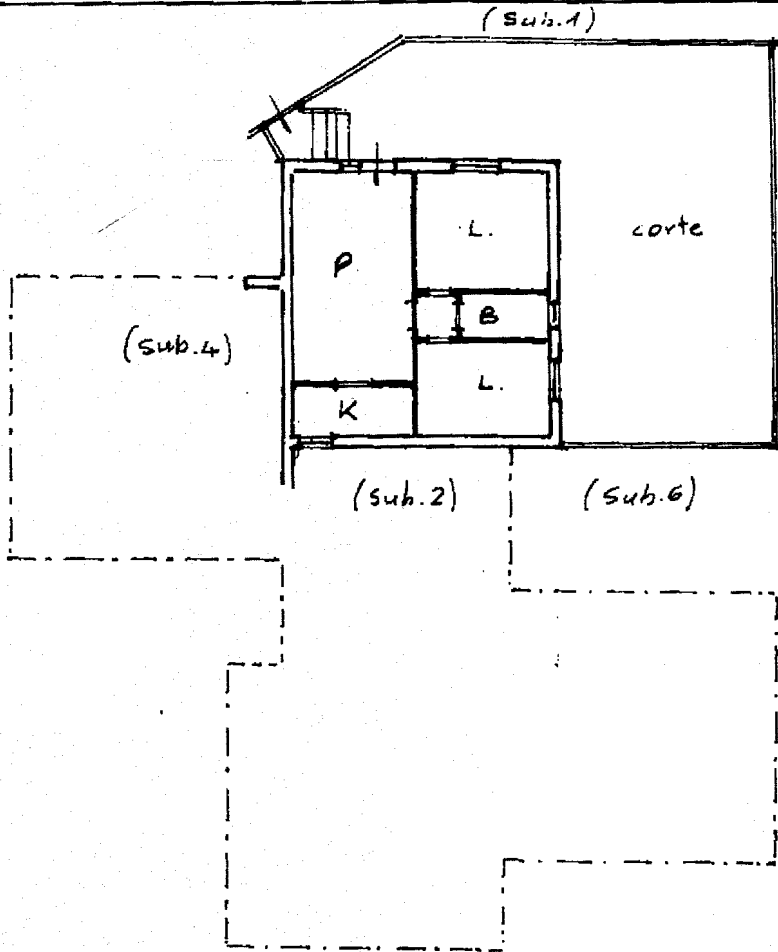


PIANO TERRA
 INT. 1
 h = mt. 270

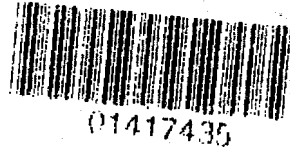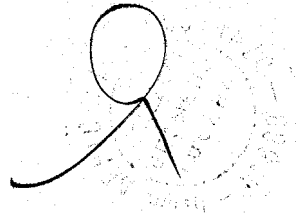

F. 1 - P. 11a 1966
 Sc. 1:4000

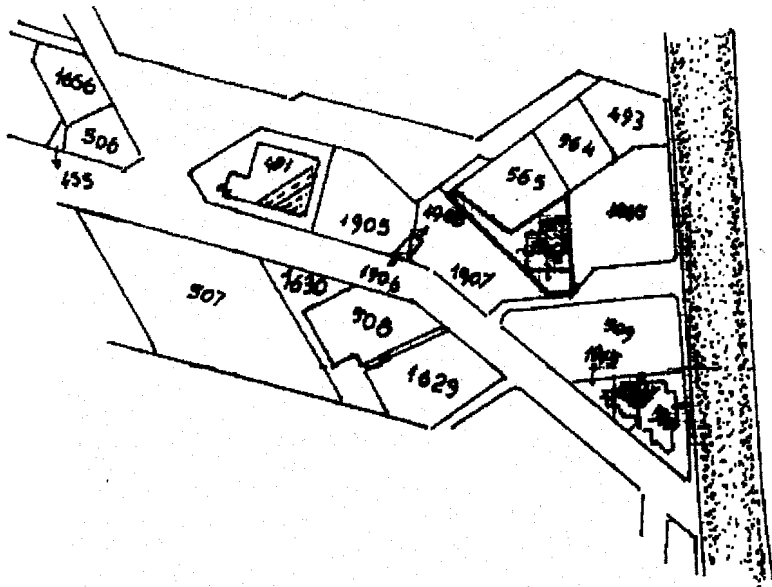

ORIENTAMENTO

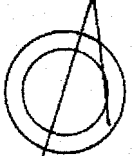

SCALA DI 1:200

1 N.C.
 variazione

Compilata dal **GEOM. GIULIANO ANTONIO**
 (Titolo, cognome e nome)

RISERVATO ALL'UFFICIO

Scritture catastali - Data: 29/06/1994 - Iscritto all'albo del 09/03/2006 - Vis. n. FG0054134 - Richiesta n. 22969 - Richiedente **FRAGA**
 - Formato di acq.: A4 (210x297) - Fatt. di scala: 1:1 - n. **1675**
 data **13-6-94** Firma **...**

BMFL/194
M




CATASTO EDILIZIO URBANO (RDL 13-4-1939, n. 652)


LIRE
385

Area di u.i.u. in Comune di LESINA via PLUTONE


CIV.

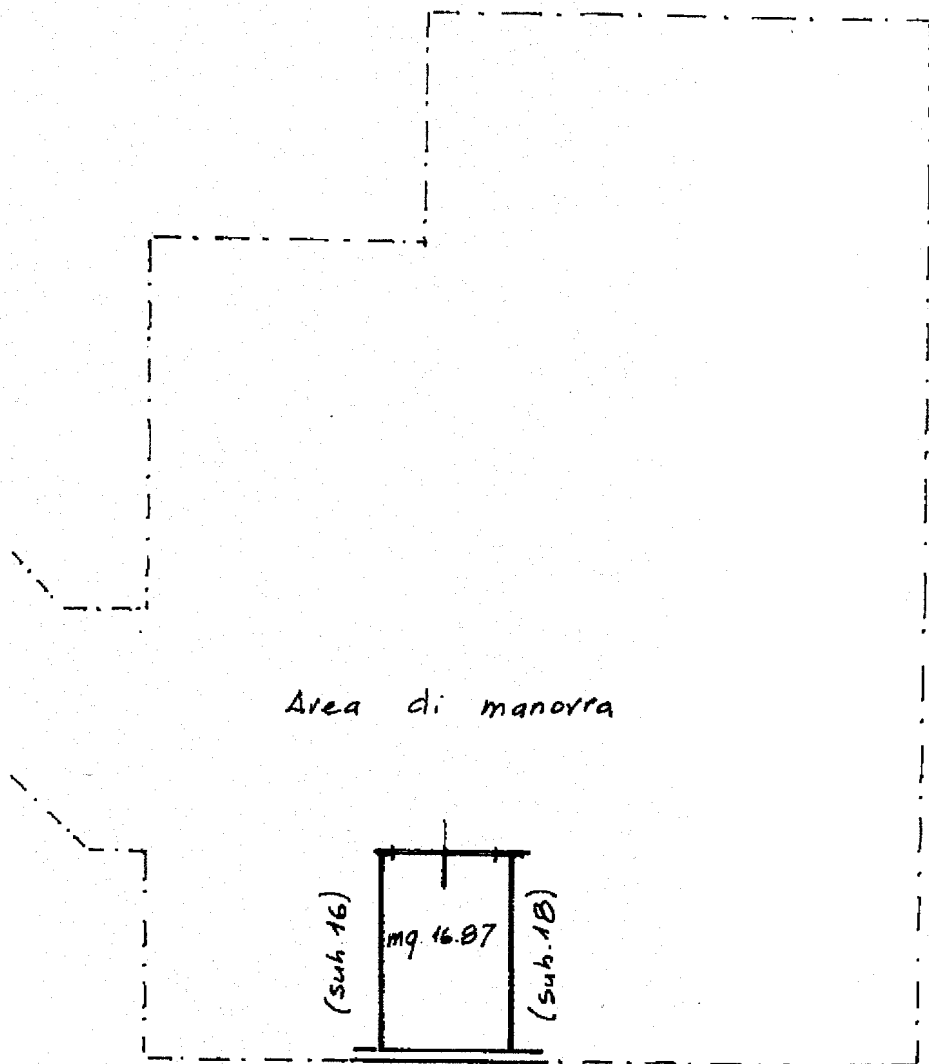

PIANO S1
BOX AUTO N°3
h = mt. 2.40

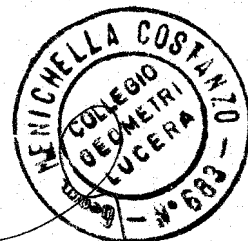


01140650

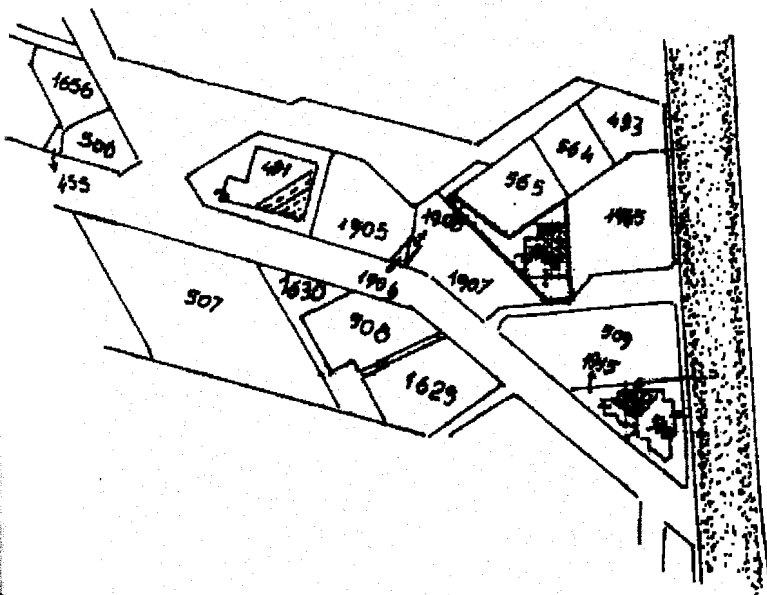

F.1 - P.lla 1966
SC. 1:4000

ORIENTAMENTO

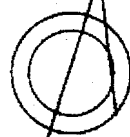

SCALA DI 1:200

N.C.
 variazione

Compilata dal GEOMETRA
 (Titolo, cognome e nome)
GIULIANO ANTONIO
CEM
FEDERICA
 n. 1675
 .. 12-6-91 ..

RISERVATO ALL'UFFICIO

29/06/1994 - Data: 09/03/2008 - Vis. n. PG0054136 - Richiesta n. 22970 - Richiedente

firmato di acq.: A4(219x287) - Fatt. di scato: n. 1675