


PIANTA LOTTO A APPARTAMENTO

Via Alessandro Manzoni


confine

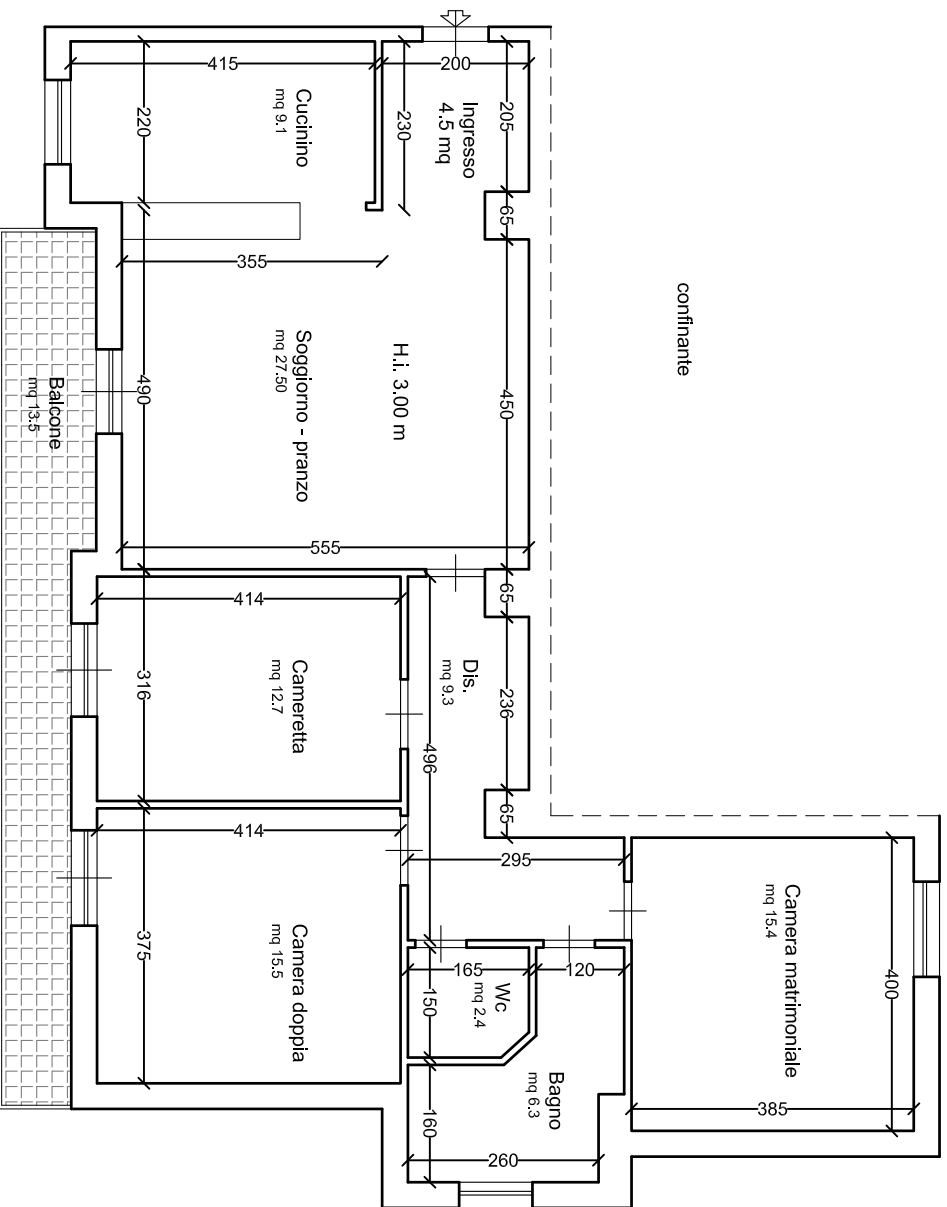

pianerottolo condominiale

Area pubblica

Via Petrucci

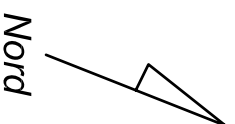

Livello primo piano
Scala 1:100
Formato A4
il tecnico: ing. Gianluca Marino