



MINISTERO DELLE FINANZE  
DIREZIONE GENERALE DEL CATASTO E DEI SISTEMI  
**CATASTO EDILIZIO URBANO** (RD 13-4-1939 n. 652)

MOD. BN 7/EL


LIRE  
**385**

Planimetria di ufficio Comune di **LESINA**


via **CESARE BATTISTI**

civ. **77**

**PIANTA PRIMO PIANO**  
H = 2.70 mt.

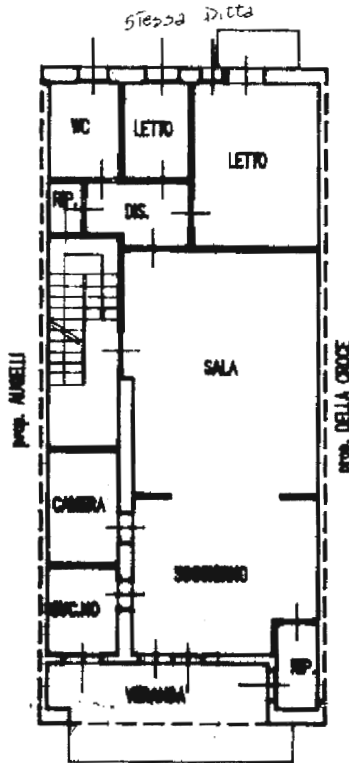


VIA CESARE BATTISTI

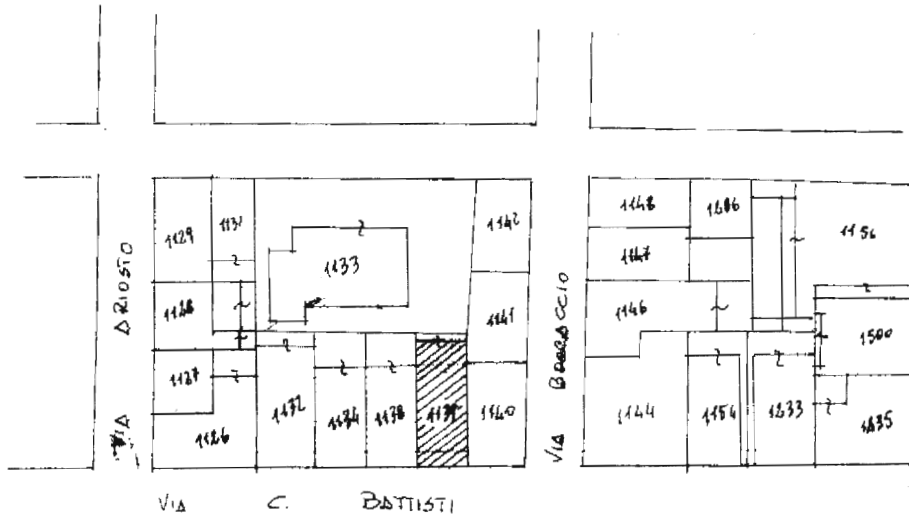

COMUNE DI LESINA  
SINDACO CATASTALE  
FOGLIO 37/B P.lla 1139  
scala 1/1000

ORIENTAMENTO

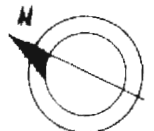

SCALA DI 1:100

Catasto, data di fabbricazione Situazione al 22/02/2012 - Comune di LESINA(E549) - < Foglio: 37 Particella: 1139 - Subalterno 3 >  
VIA CESARE BATTISTI n. 77 piano: 1;

Dichiarazione di N.C.   
Ultima Planimetria

Compilata dal **ING. PEZZICOU GIUSEPPE**  
(Titolo cognome e iniziale)

RISERVATO ALL'UFFICIO

Data presentazione: 16/12/1994 - Data: 22/02/2012 - n. FG0044909 - Richiedente LEGGIERI  
Tot. schede **13** Formato di acq.: **A4(210x297)** - Formato di scala: **1:1**  
n. **1139** sub. **2** della provincia di **FOGGIA** n. **1495**

*[Handwritten signatures and notes]*



MINISTERO DELLE FINANZE  
DIREZIONE GENERALE DEL CATASTO E DEI SISTEMI

**CATASTO EDILIZIO URBANO** (RDL 13/4/1939 n. 662)

M. 13 - BN - 1951


LIRE  
**385**

Planimetria di abitazione n. **LESINA**


**CESARE BATTISTI**

ov. 77

**PIANTA SECONDO PIANO**  
Hmax=3.00mt. Hmin=2.00mt.

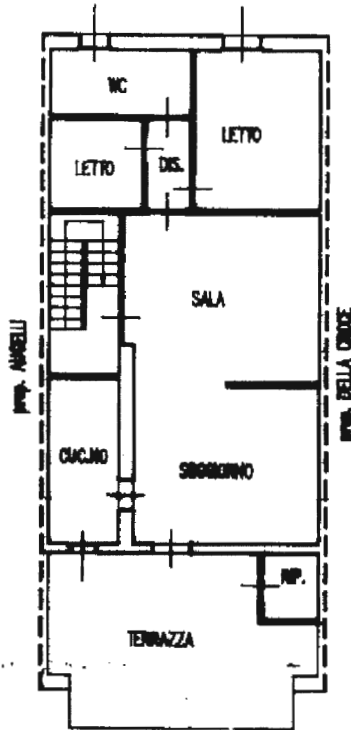


VIA CESARE BATTISTI

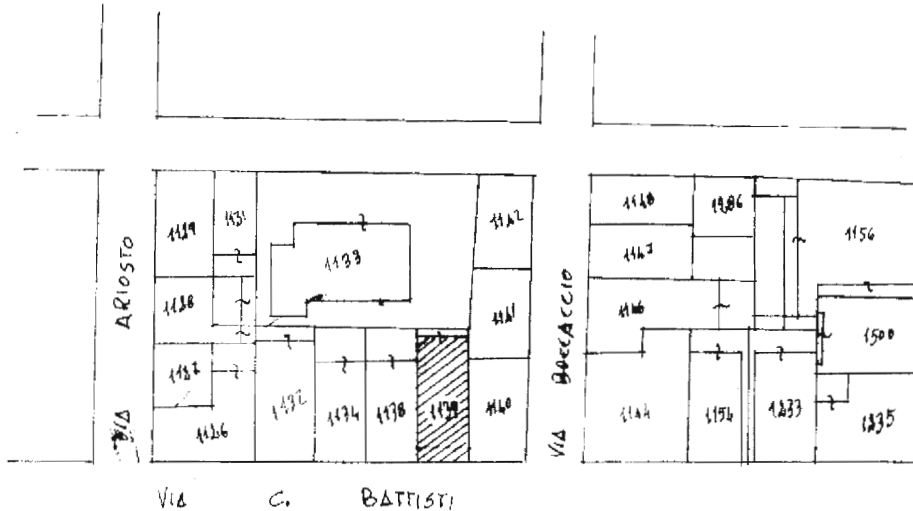

COMUNE DI LESINA  
STRALIBO CATASTRALE  
FOGLIO 37/B P.1n 1130  
scala 1/1000

ORIENTAMENTO.

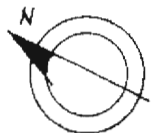

SCALA DI 1:300

Catasto ed. urbano - Situazione al 22/02/2012 - Comune di LESINA (E549) - < Foglio: 37 Particella: 1139 - Subalterno 4 >  
VIA CESARE BATTISTI n. 77 piano: 1-2;

Dichiarazione di N.C.   
Ultima Planimetria

Compilata dal **ING. PEZZICOLI GIUSEPPE**  
(Titolo, cognome e nome)

RISERVATO ALL'UFFICIO

Data presentazione: 16/12/1994 - Data: 22/02/2012 - n. FG0044912 - Richiedente LEGGIERI

Tot. schede catastali: **1139** sub **1**  
Formato di acq.: A4 (210x297) - Fatto di scala: 1:1  
della provincia di **FOGGIA** n. **1495**

5066 V  
1/2/2012