


PIANTA PRIMO PIANO

H = 2.70 m

Via G. LEOPARDI

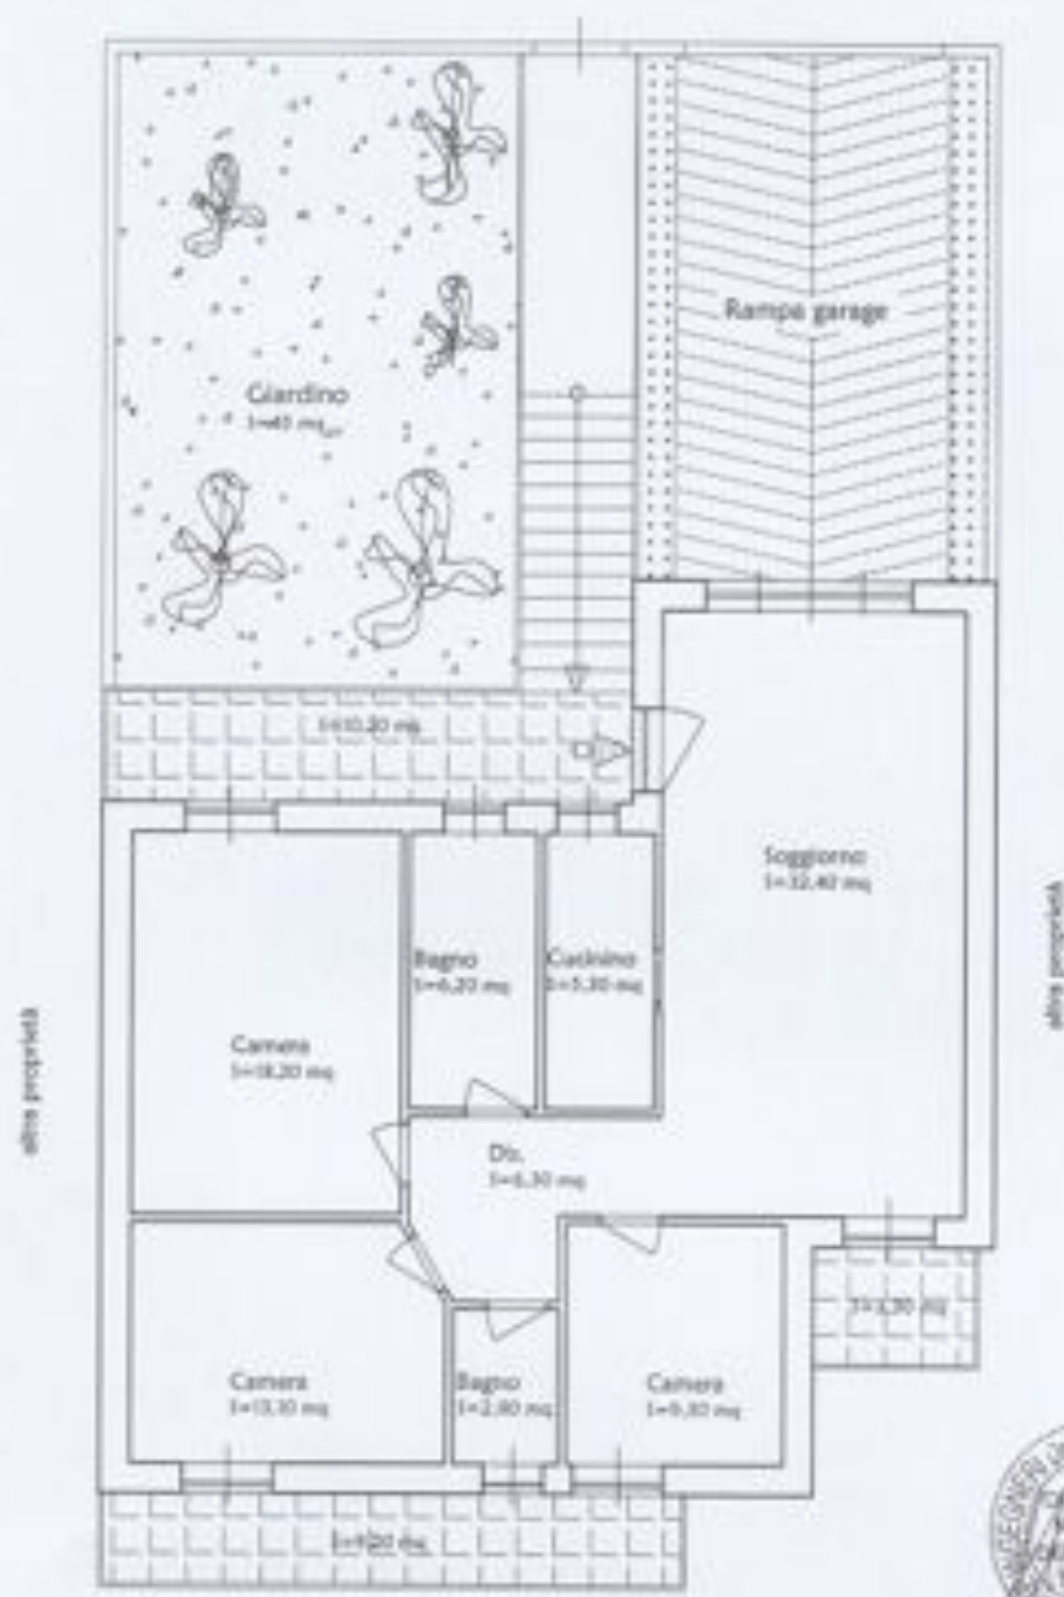

Via Paolo Bonellino


Rapp. 1:100



PIANTA PIANO TERRA

H = 2.70 m

Via G. LEOPARDI

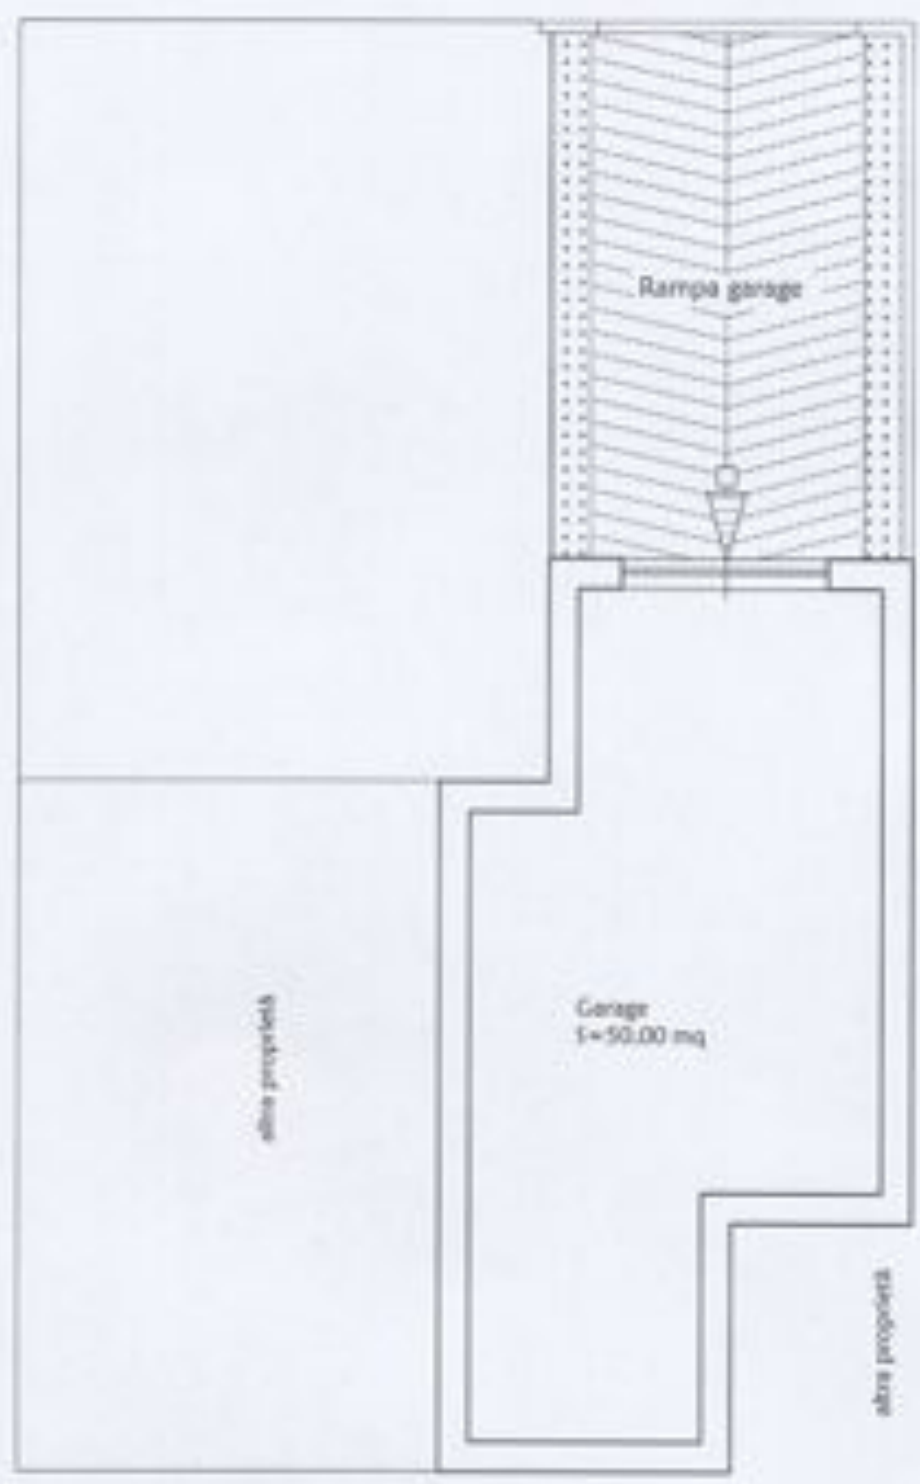

Via Paolo Borsellino

Rapp. 1:100



PIANTA PIANO TERRA

H = 4,35 m

Via Roma n° 96



Rapp. 1/100

