



# PIANTA QUOTATA

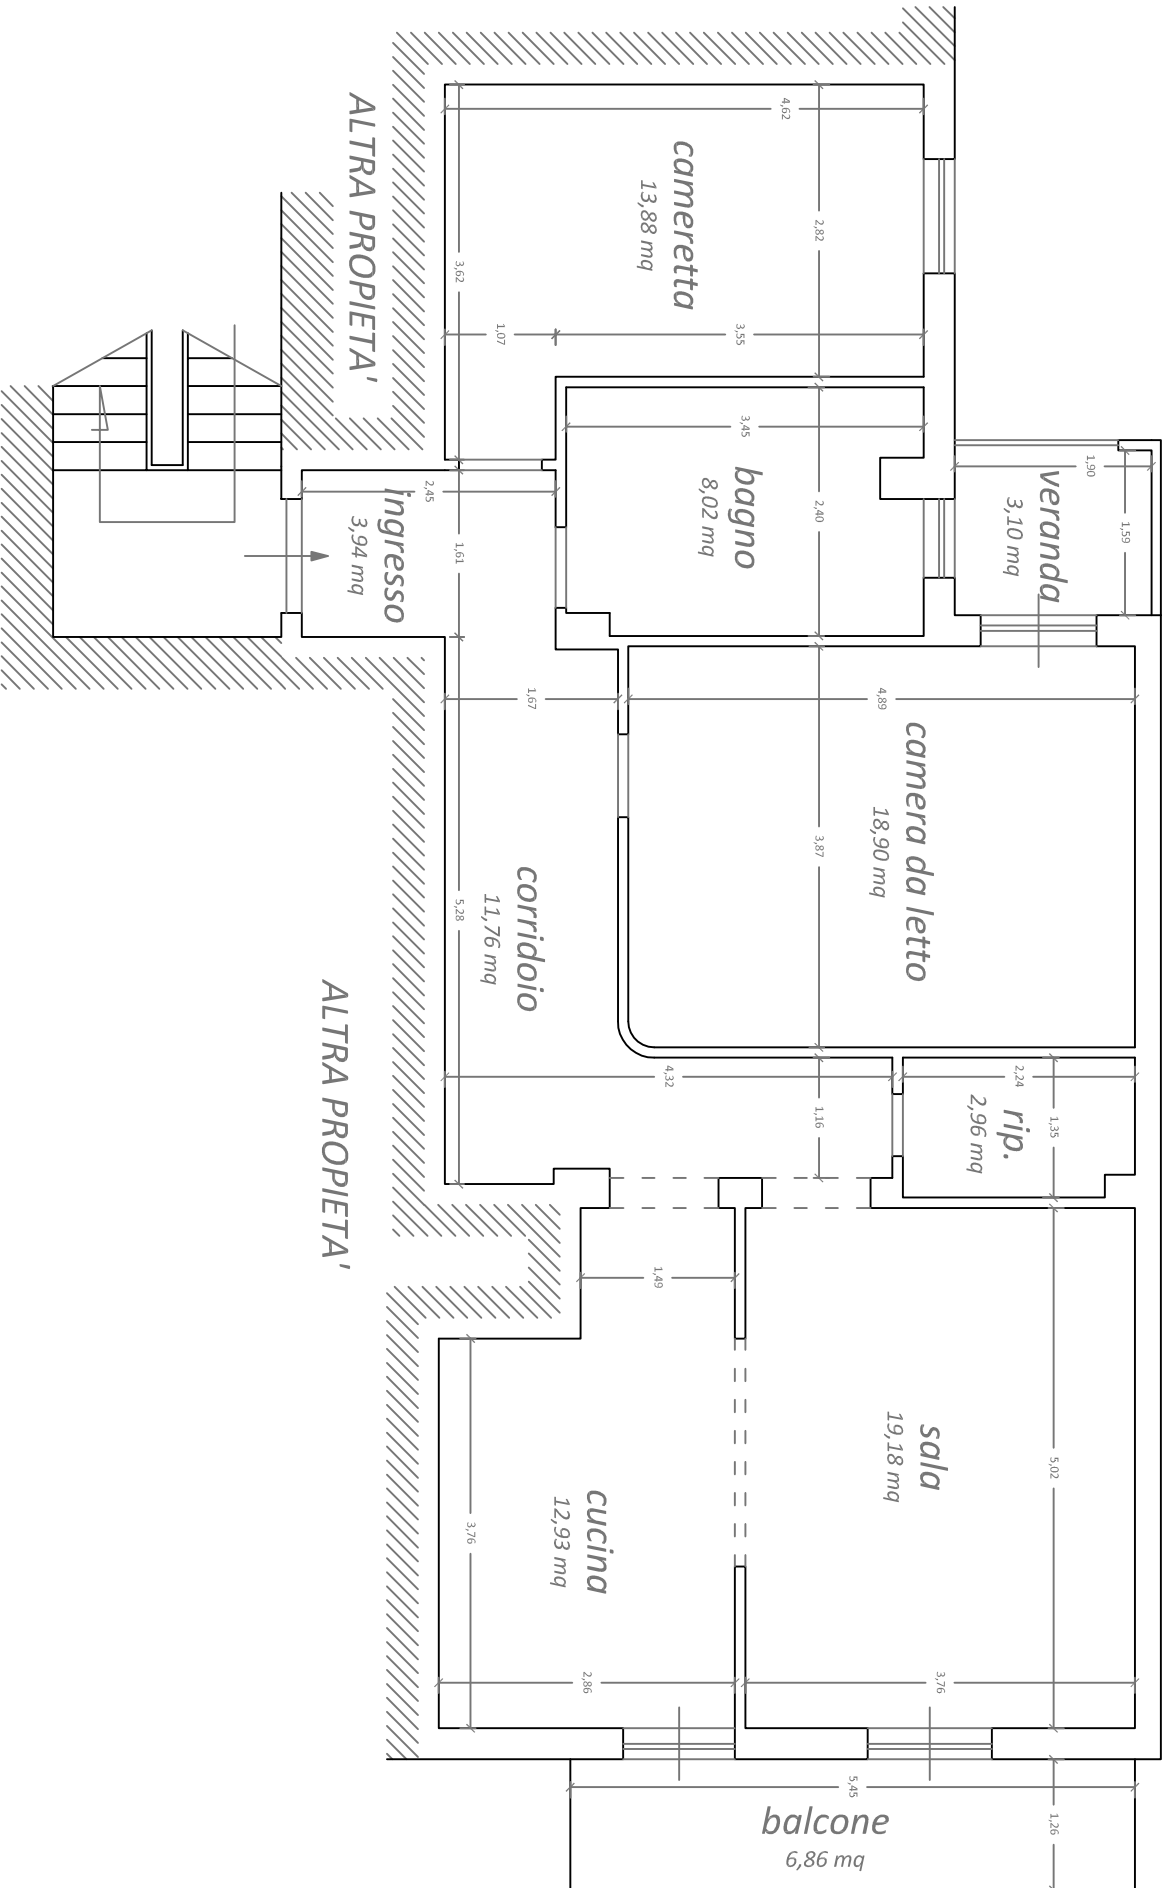

Via Salvo D'Acquisto - (S.P. 51)

# PIANTA USO VANI

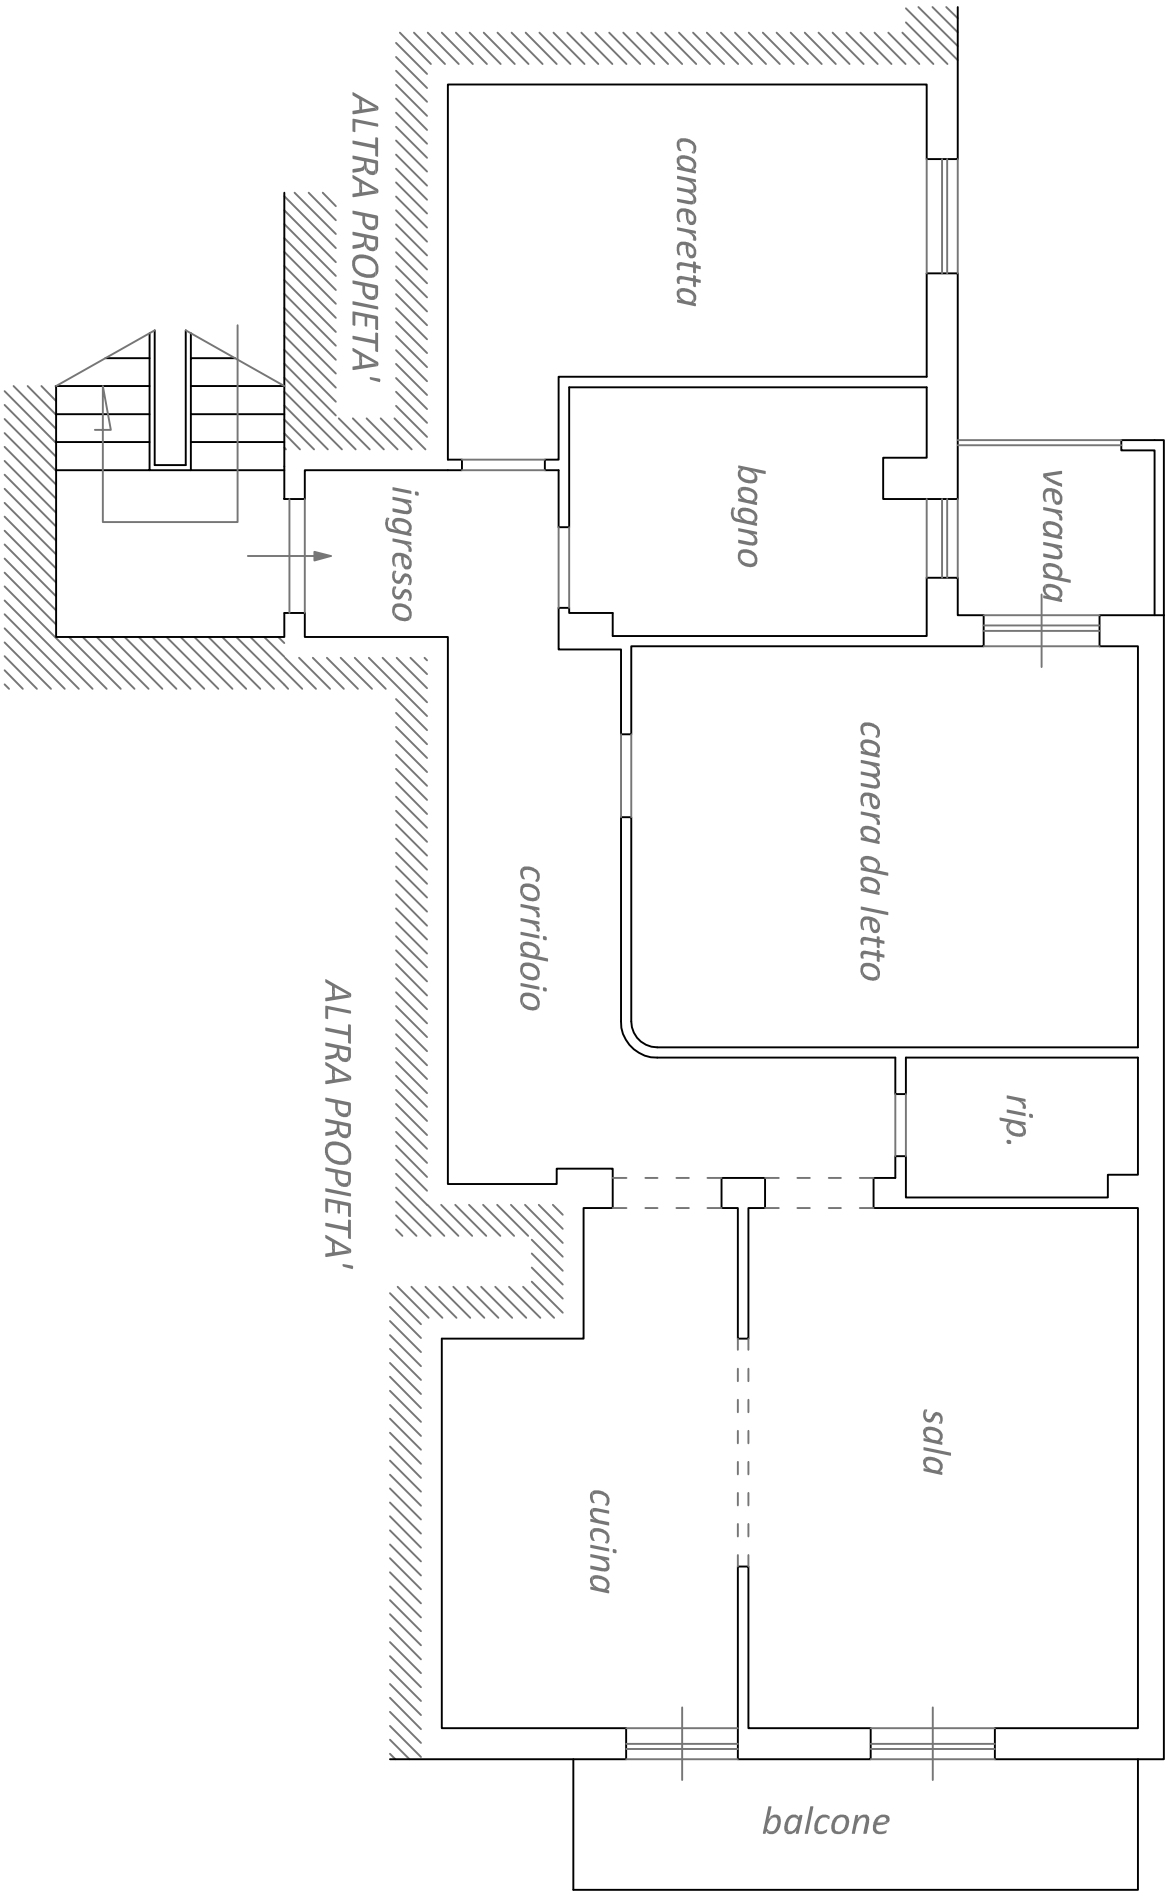

Via Salvo D'Acquisto - (S.P. 51)