


PIANTA CAPANNONE PREFABBRICATO
scala 1:100

stessa ditta

proprietà Stasulli Michele e Stasulli Vincenzo Pio

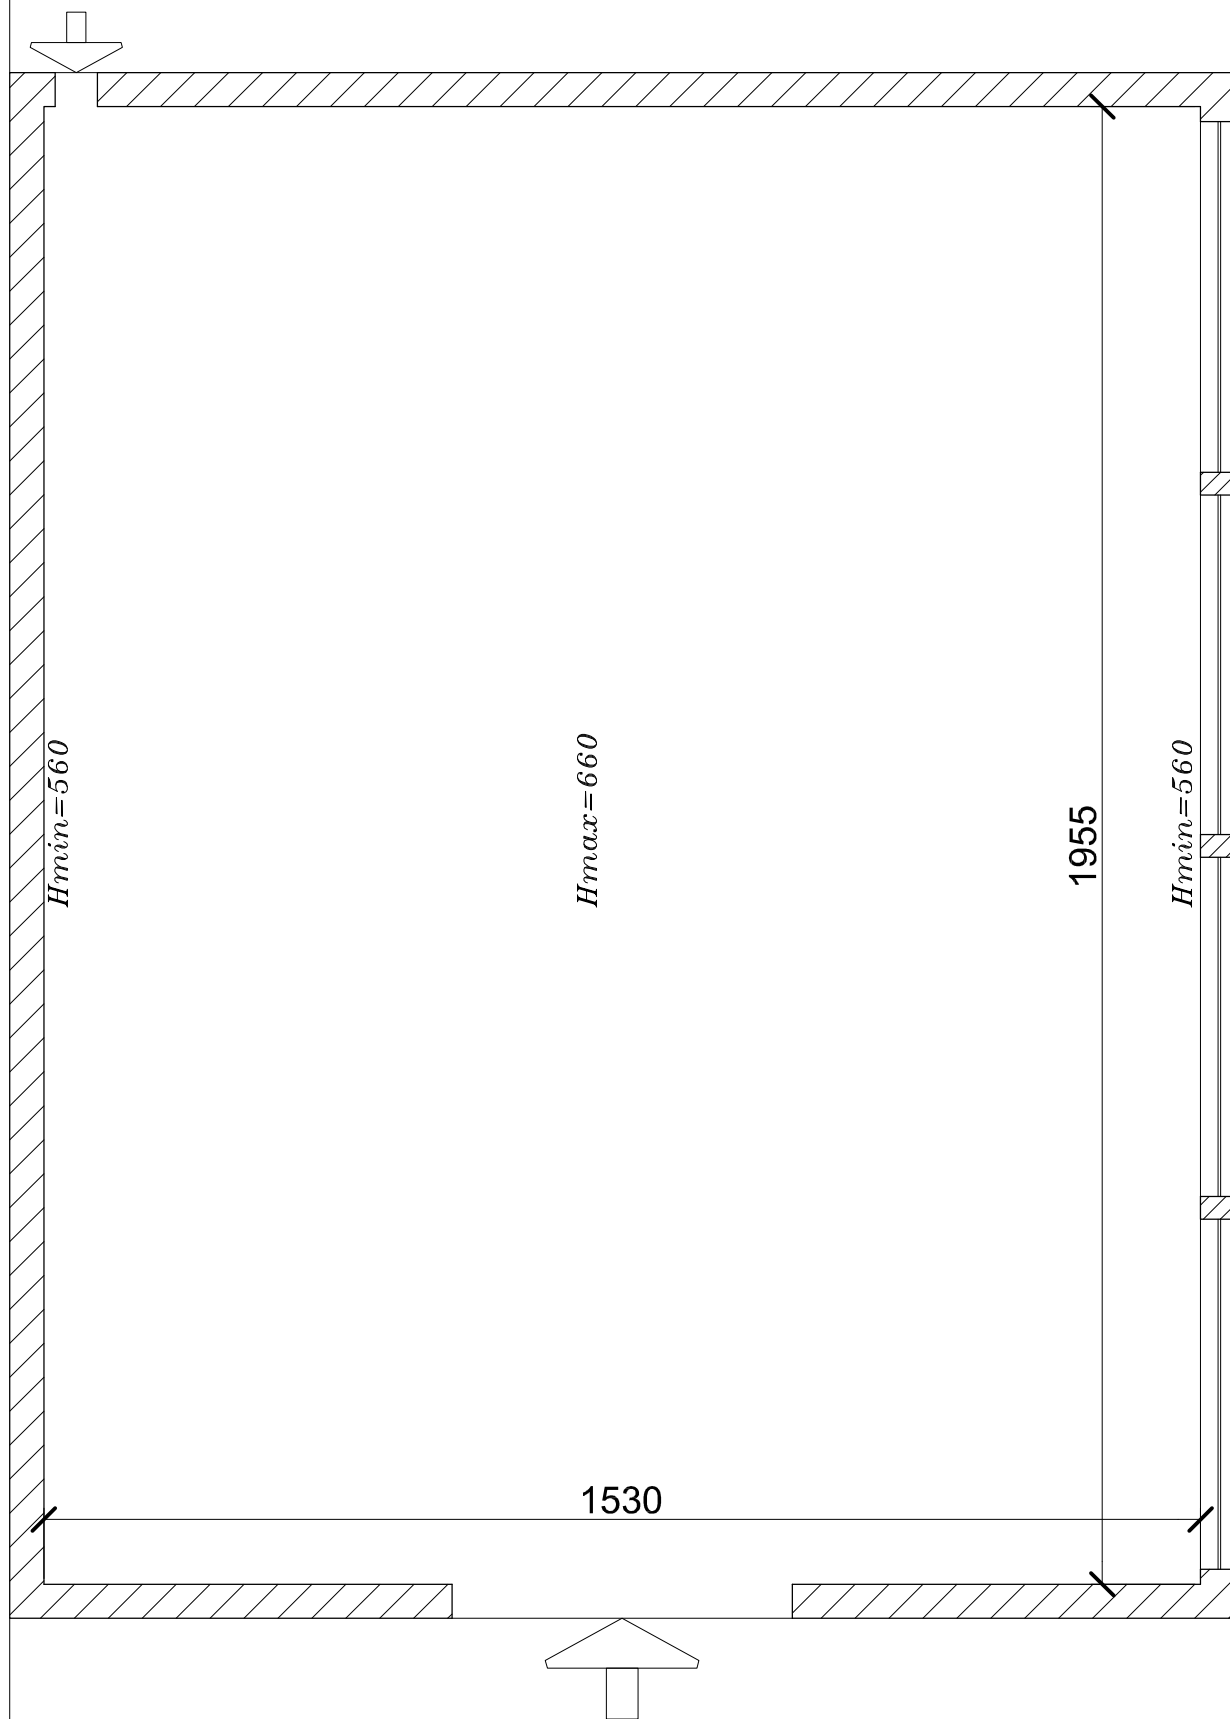

stessa ditta

stessa ditta