PIANTA PIANO SECONDO
scala 1:100

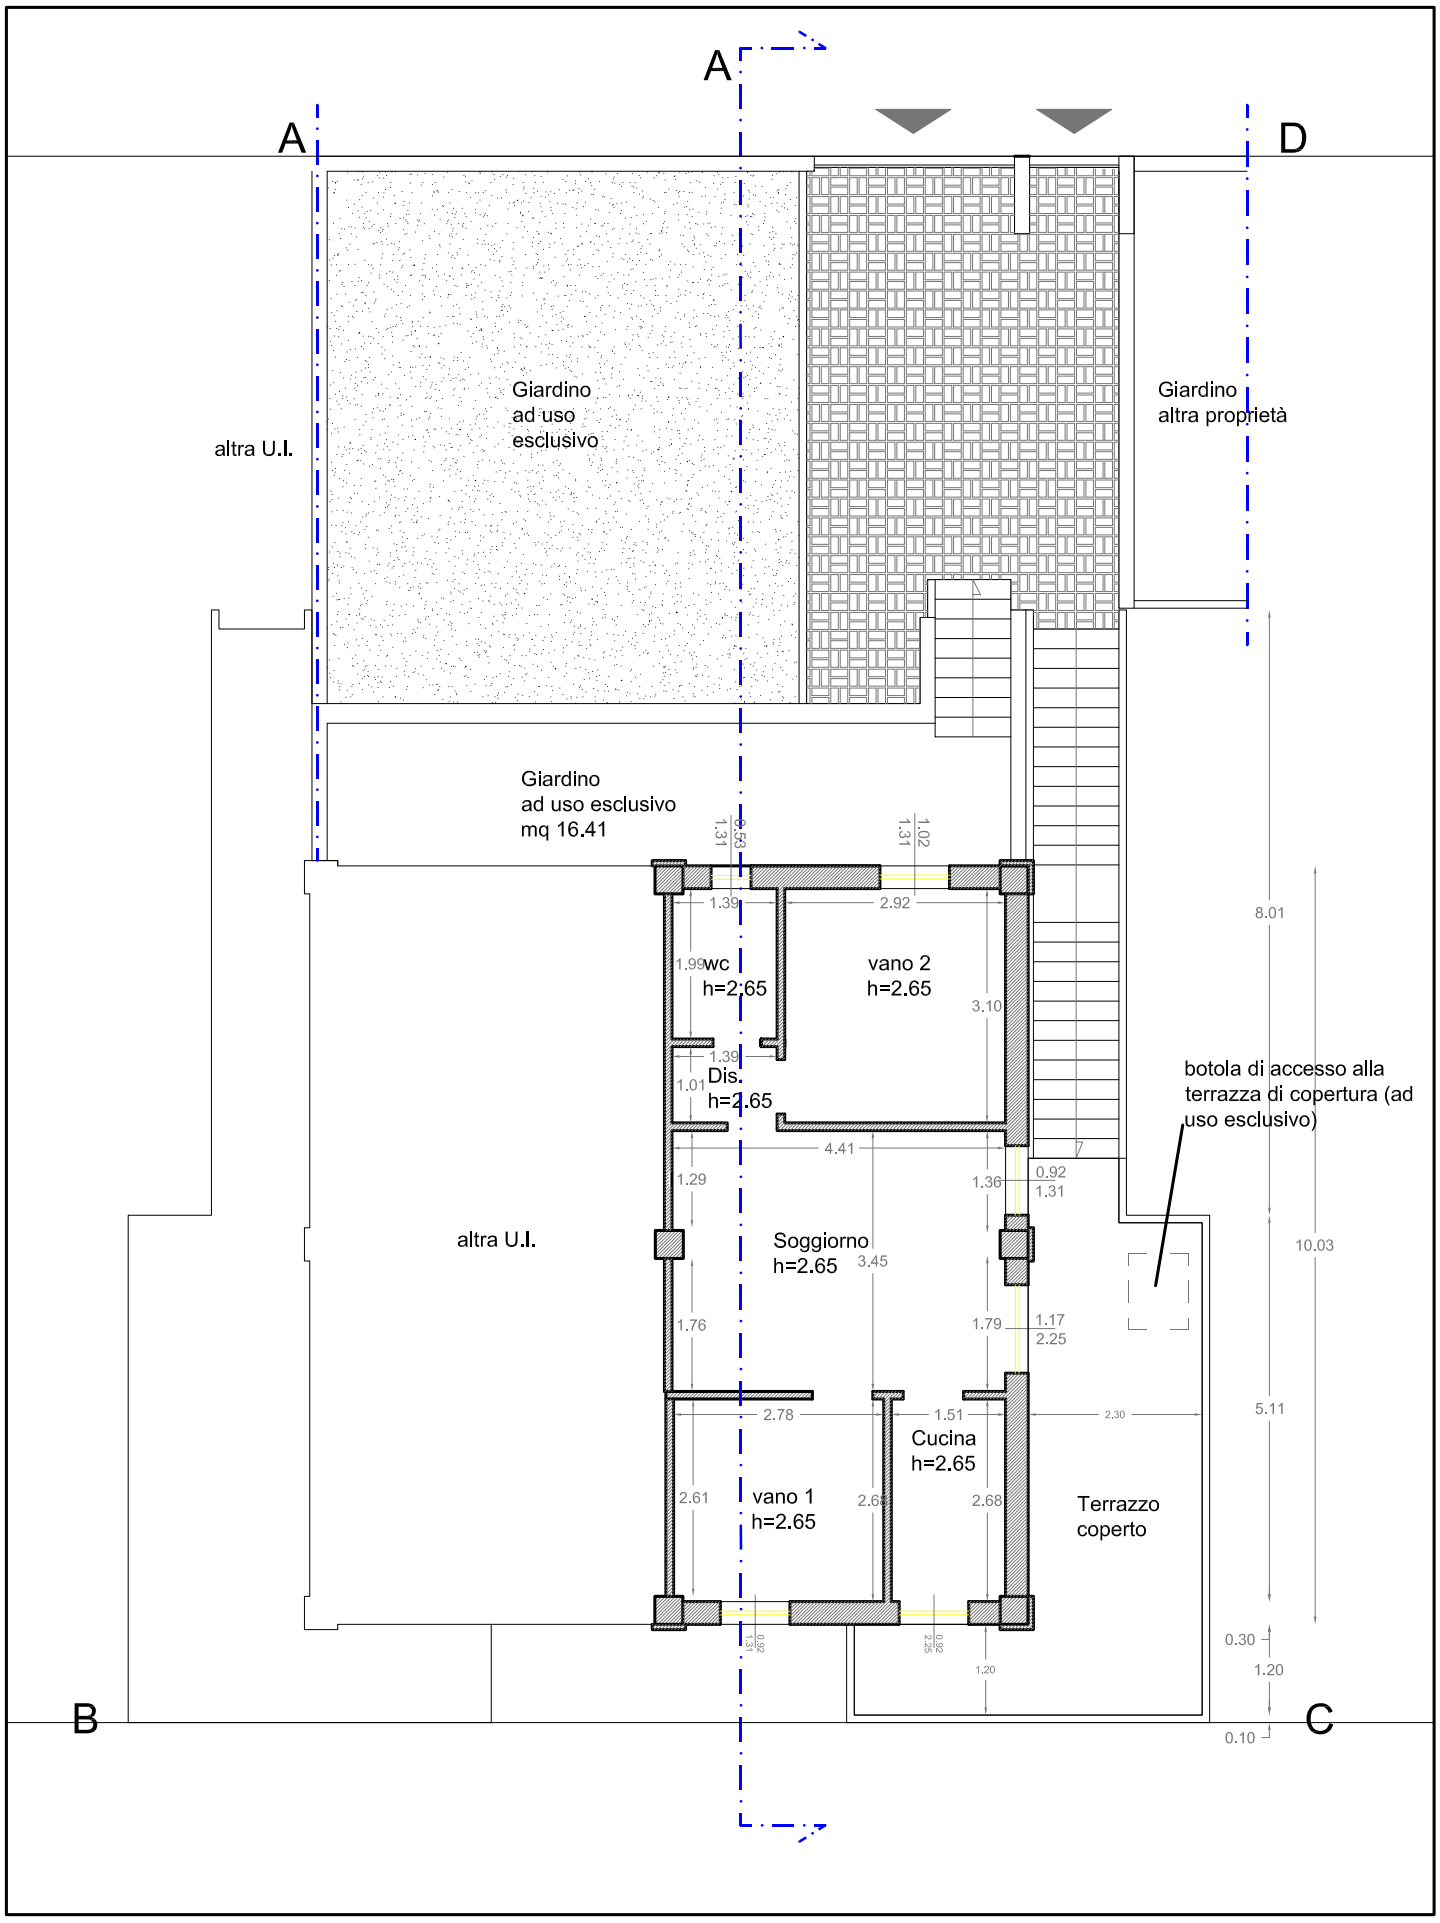

PIANTA PIANO TERRA
scala 1:100

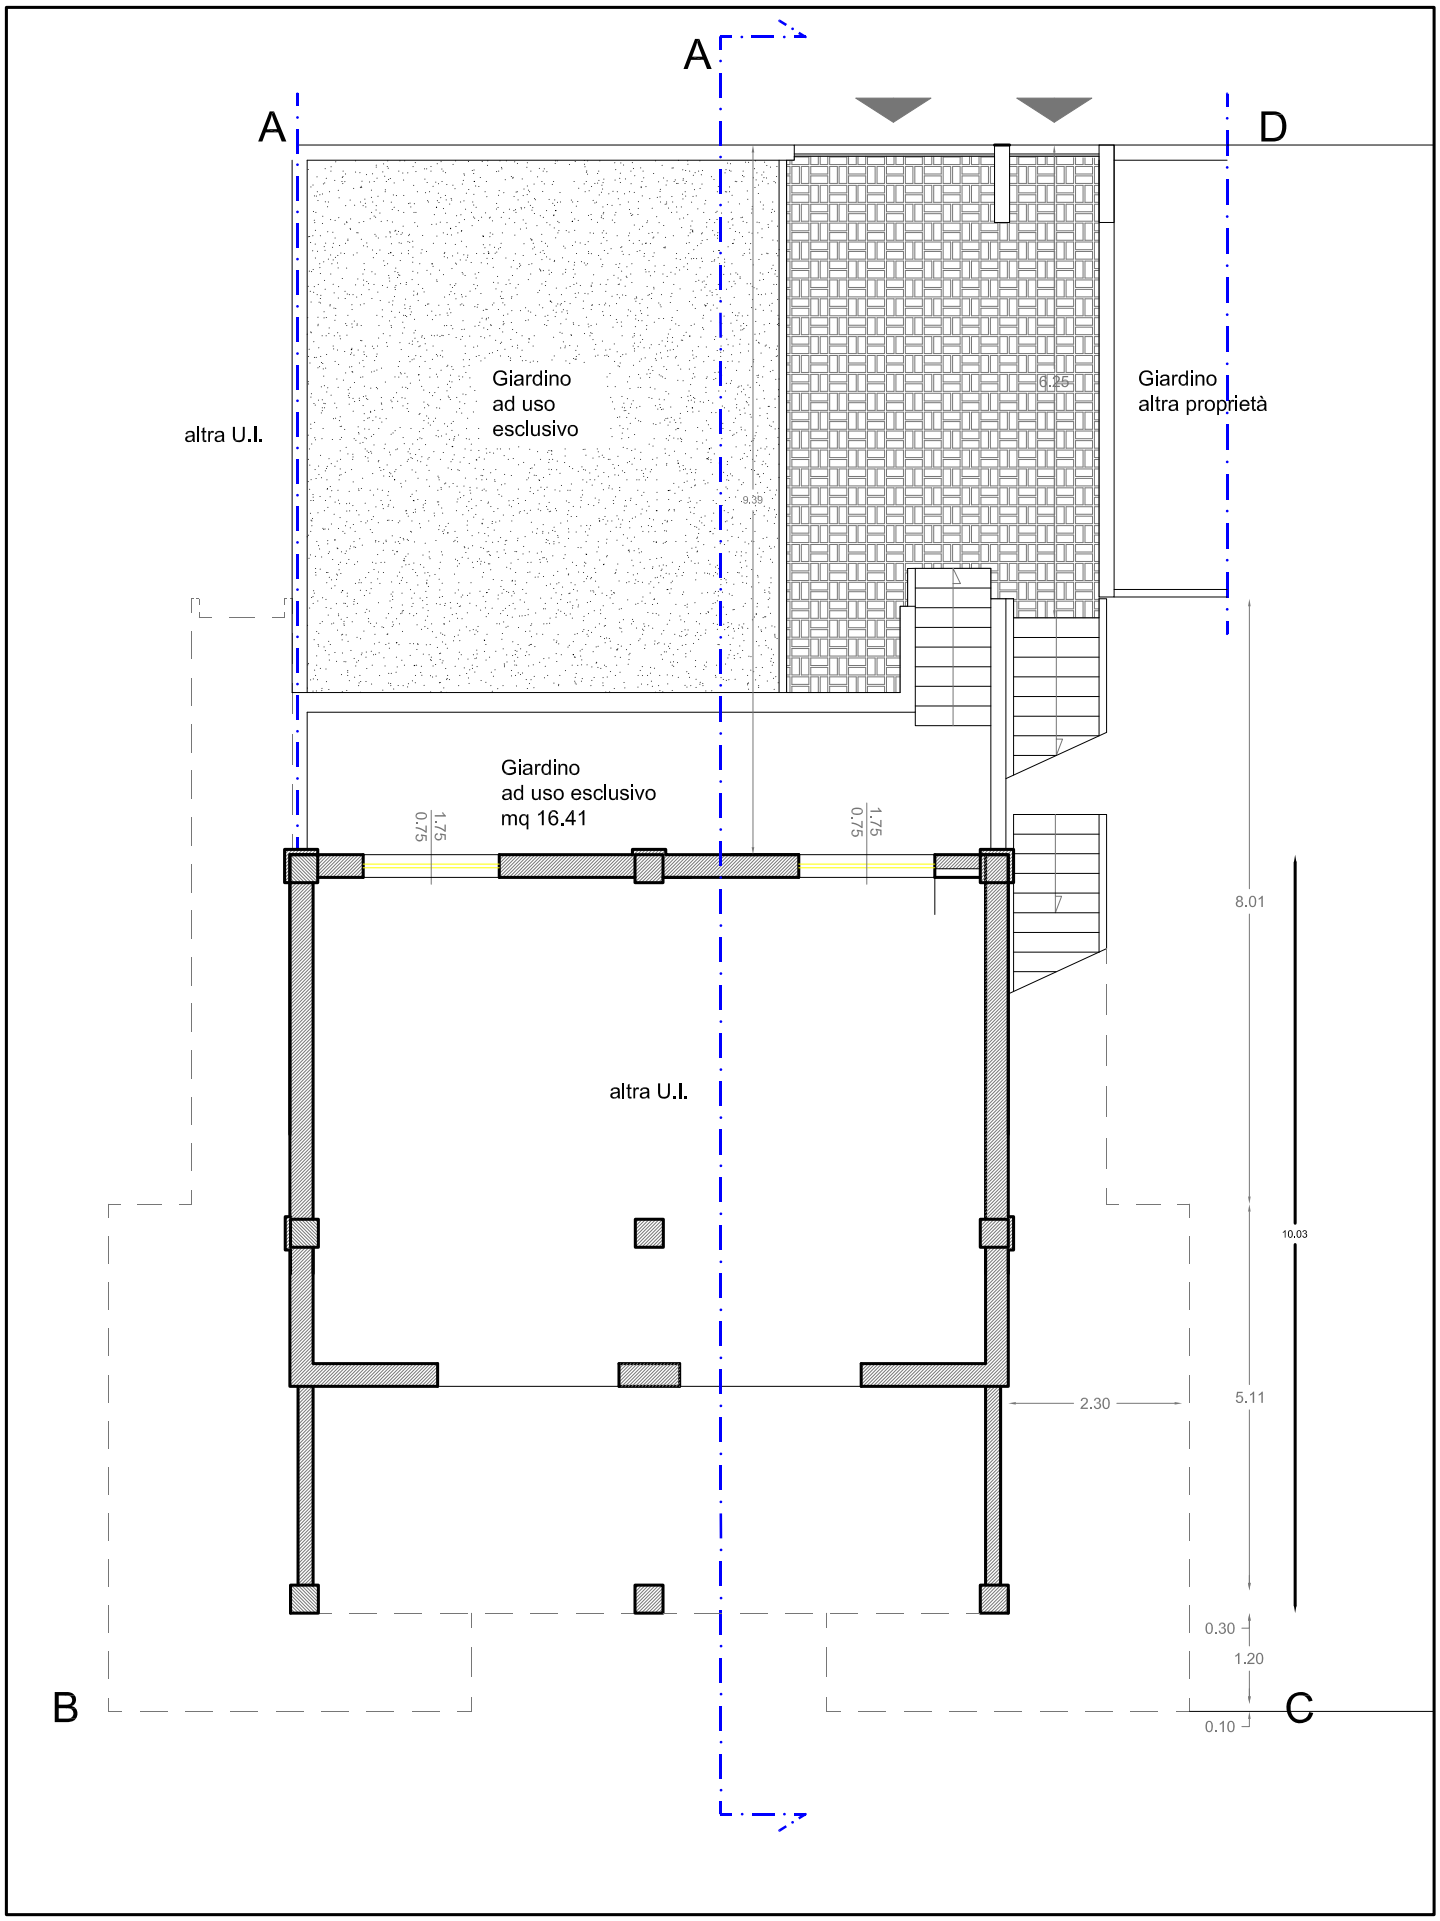

PIANTA PIANO TERZO: TERRAZZO DI COPERTURA
scala 1:100

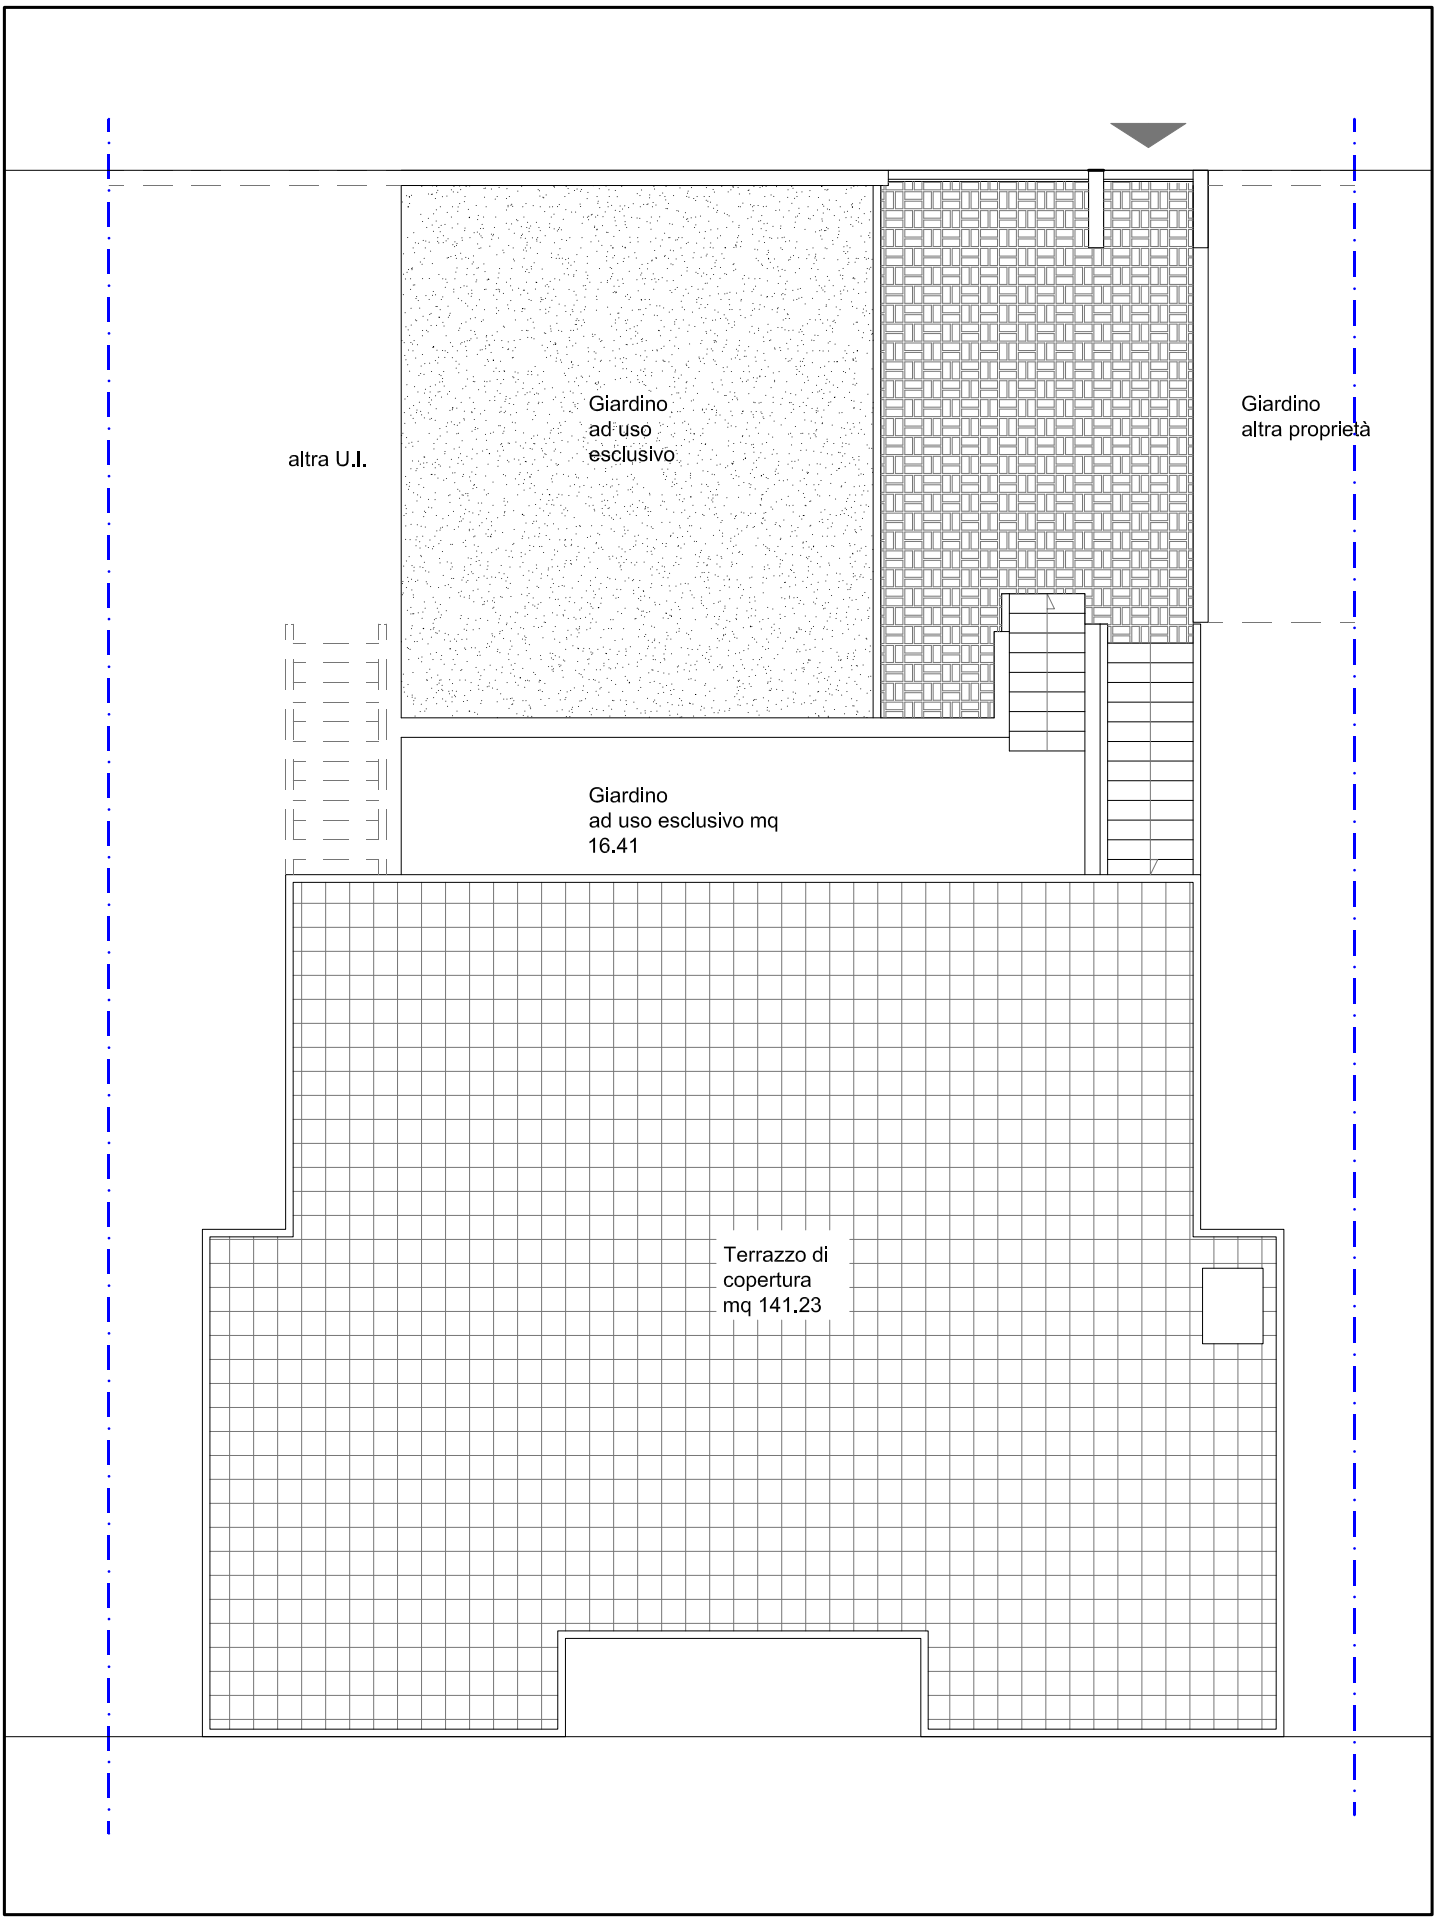

PROSPETTI
scala 1:100

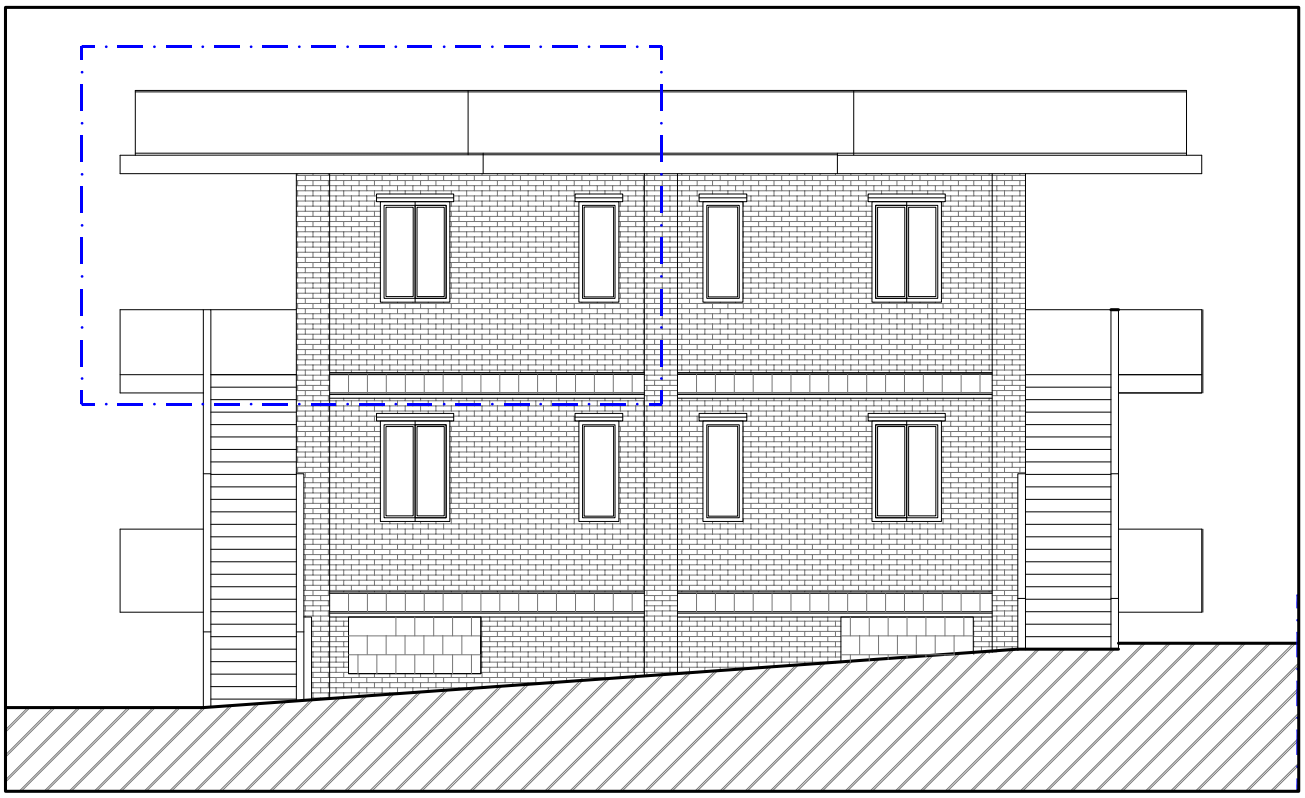

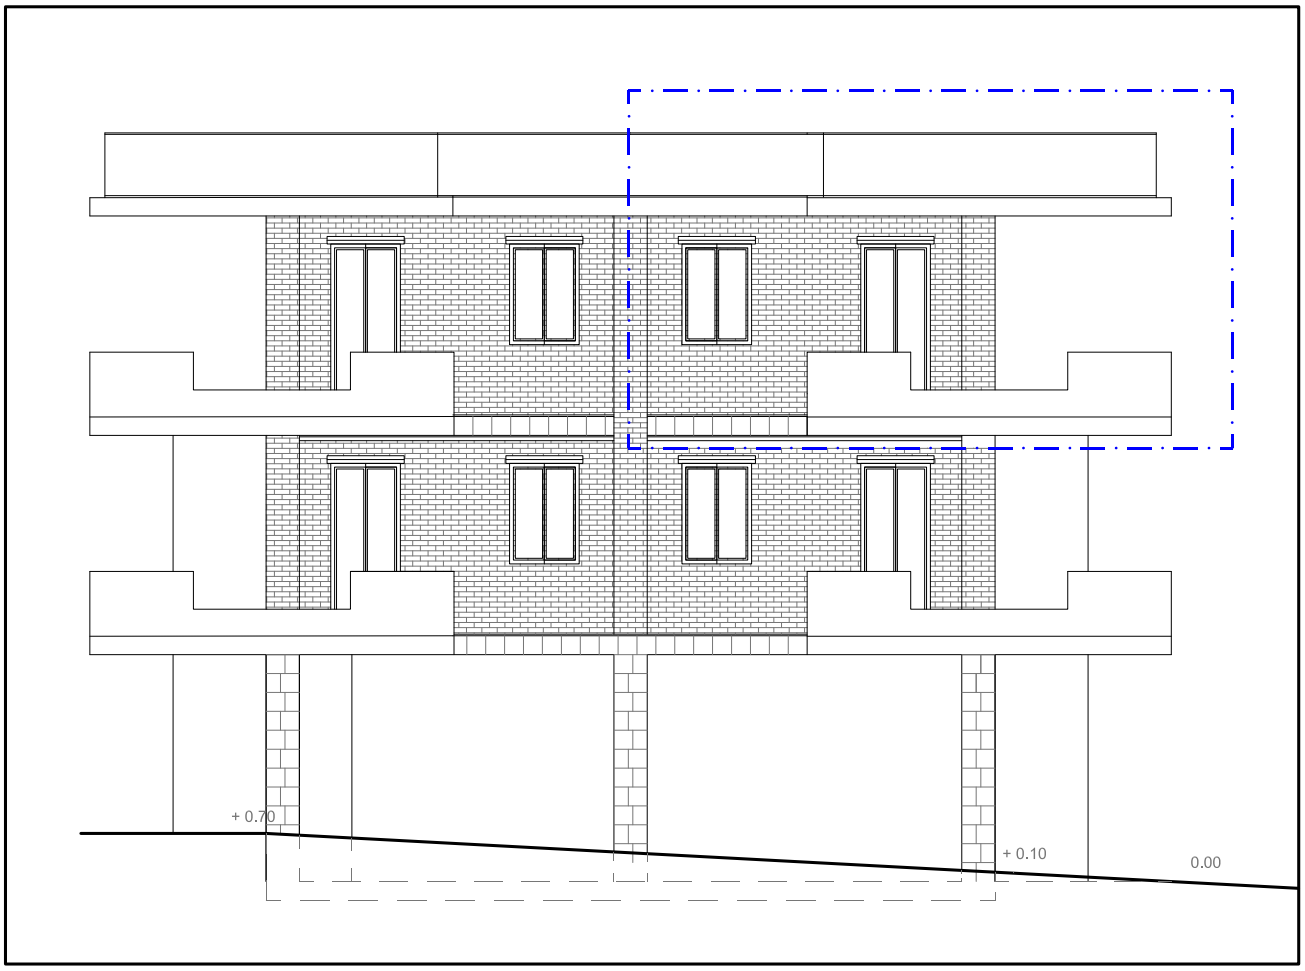
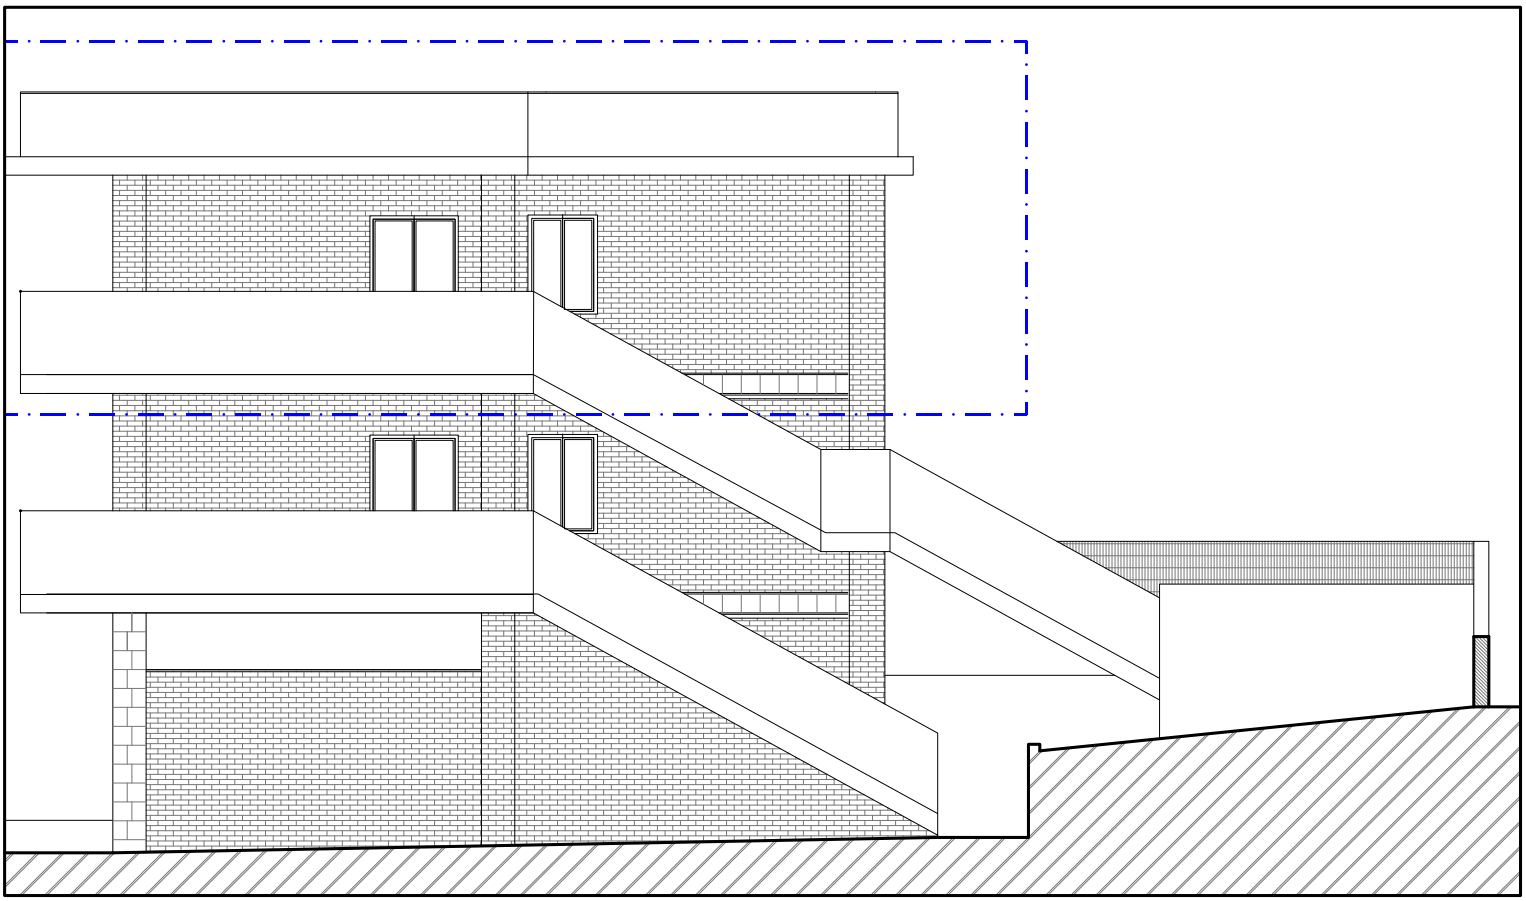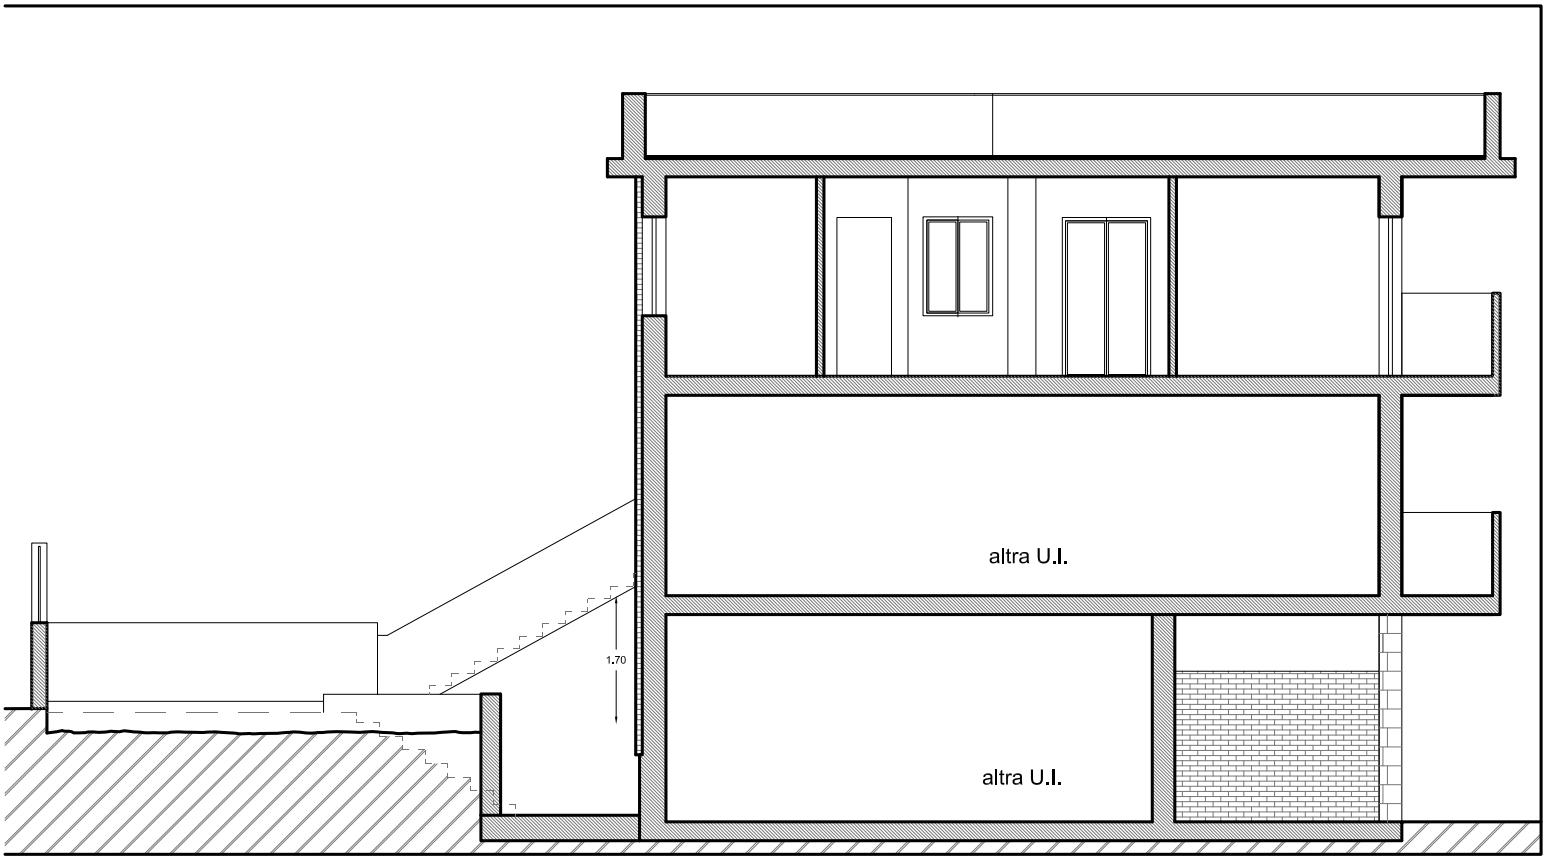
PROSPETTI
scala 1:100