


Planimetria

Scala 1 : 100

Allegato nr. 2

APPARTAMENTO "A"

Superficie netta mq 75,00
Superficie lorda mq 80,00
Superficie balconi mq 15,00

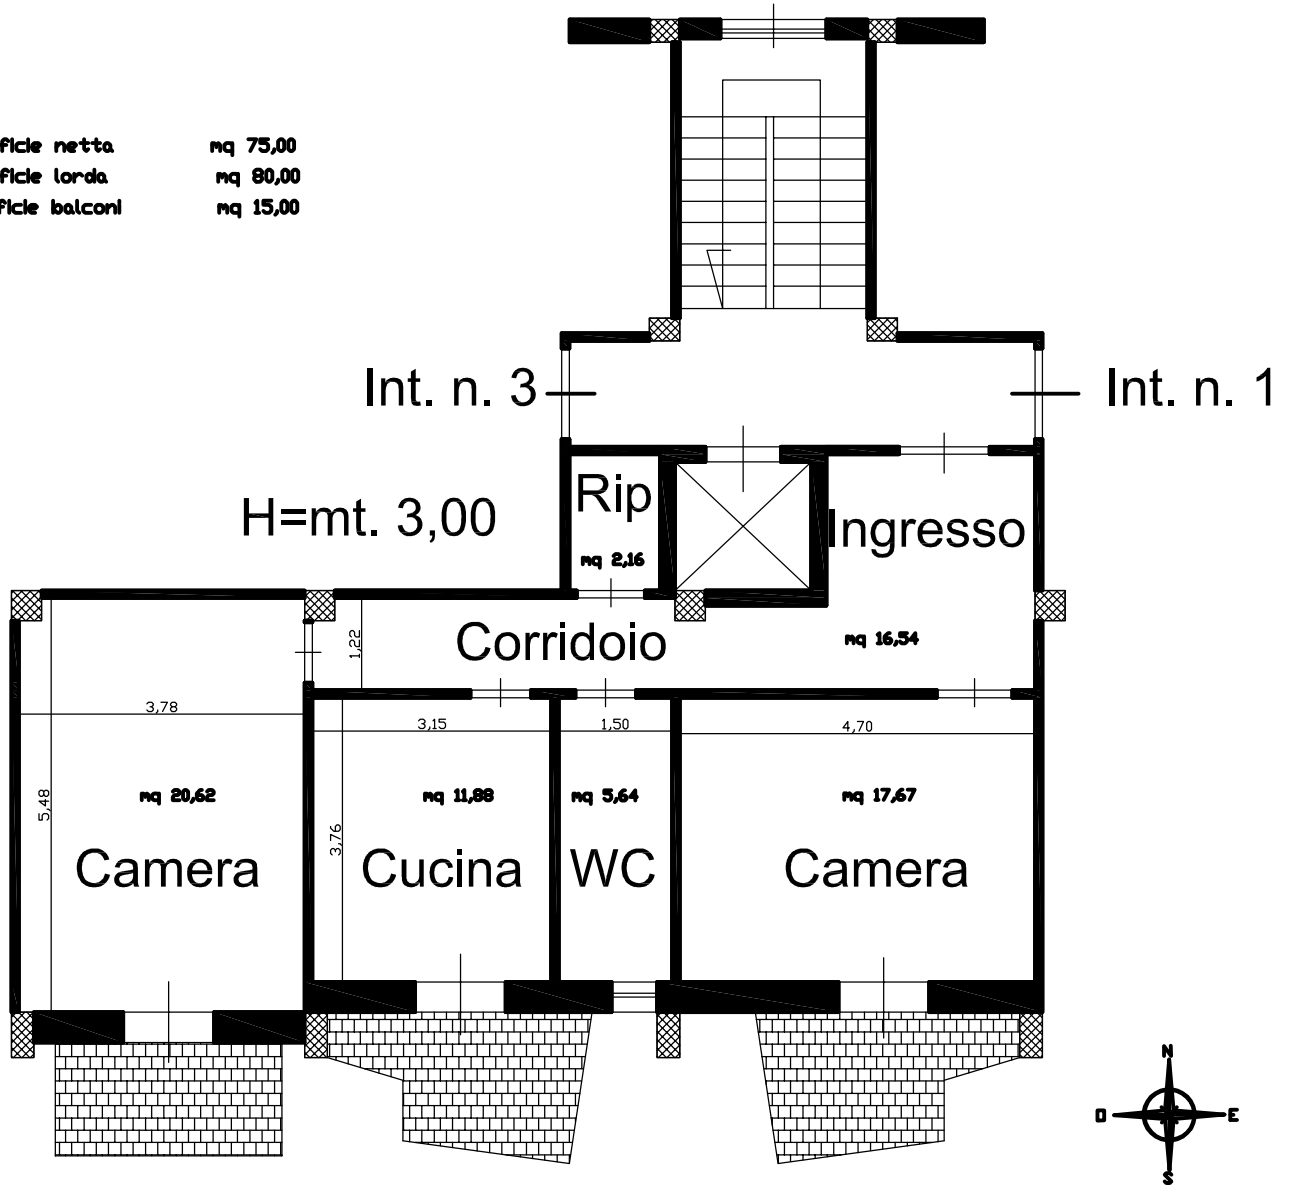

Viale Aldo Moro

TRIBUNALE DI LUCERA
Procedura Esecutiva n. 126/2010

Studio Tecnico

ing. Antonio PERROTTA

via E. Cavalli 11 - 71036 Lucera (FG) - tel/fax 0881522015