



SITUAZIONE STATO DI FATTO

Comune : San Ferdinando di Puglia
Foglio 17 p.lla 1521 sub. 13

Piano Primo

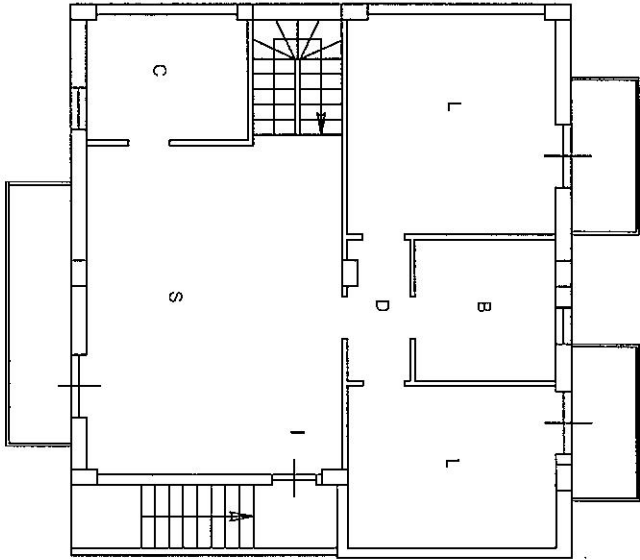

Piano Secondo

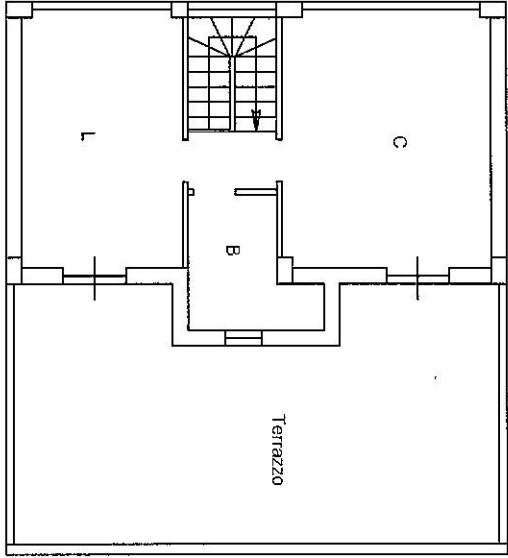

Piano Terra



Via delle Mimose



Scala 1:100

Ing. Angelo Marra
01/10/2017