


SITUAZIONE STATO DI FATTO

Comune : San Ferdinando di Puglia
Foglio 17 p.lla 1521 sub. 3

Piano Primo Sottostrada

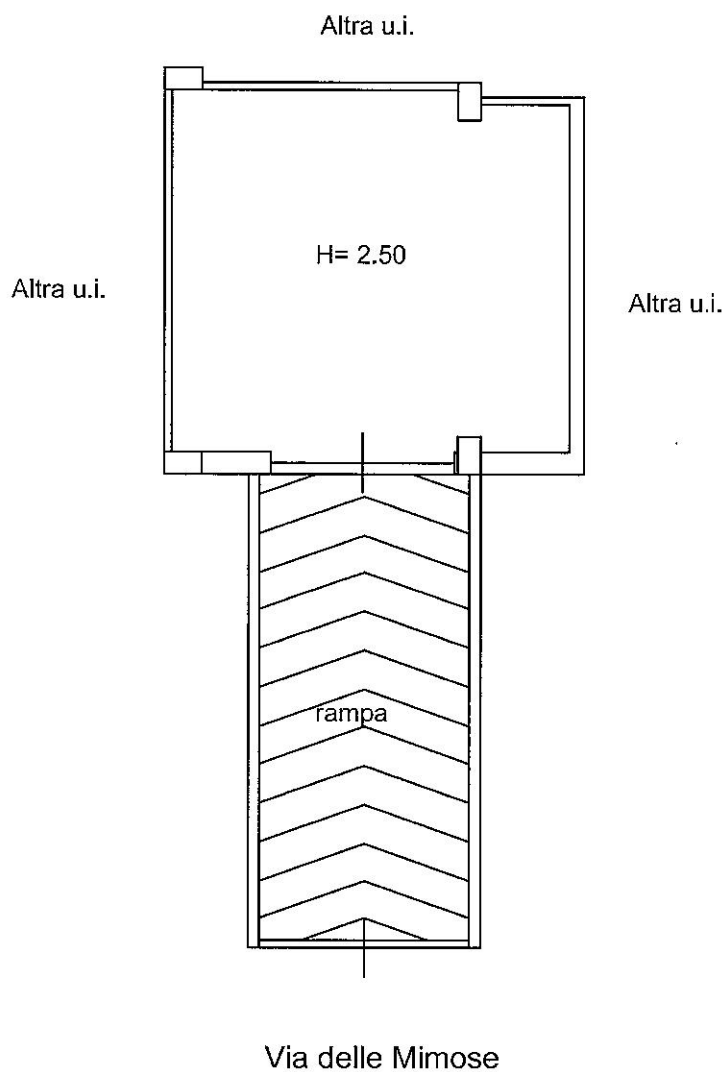

Scala 1:100



Il C.T.U.
Ing. Angelo Marra