



# COMUNE DI POGGIO IMPERIALE C.DA TRE VALLI


Foglio 13 p.lla 332

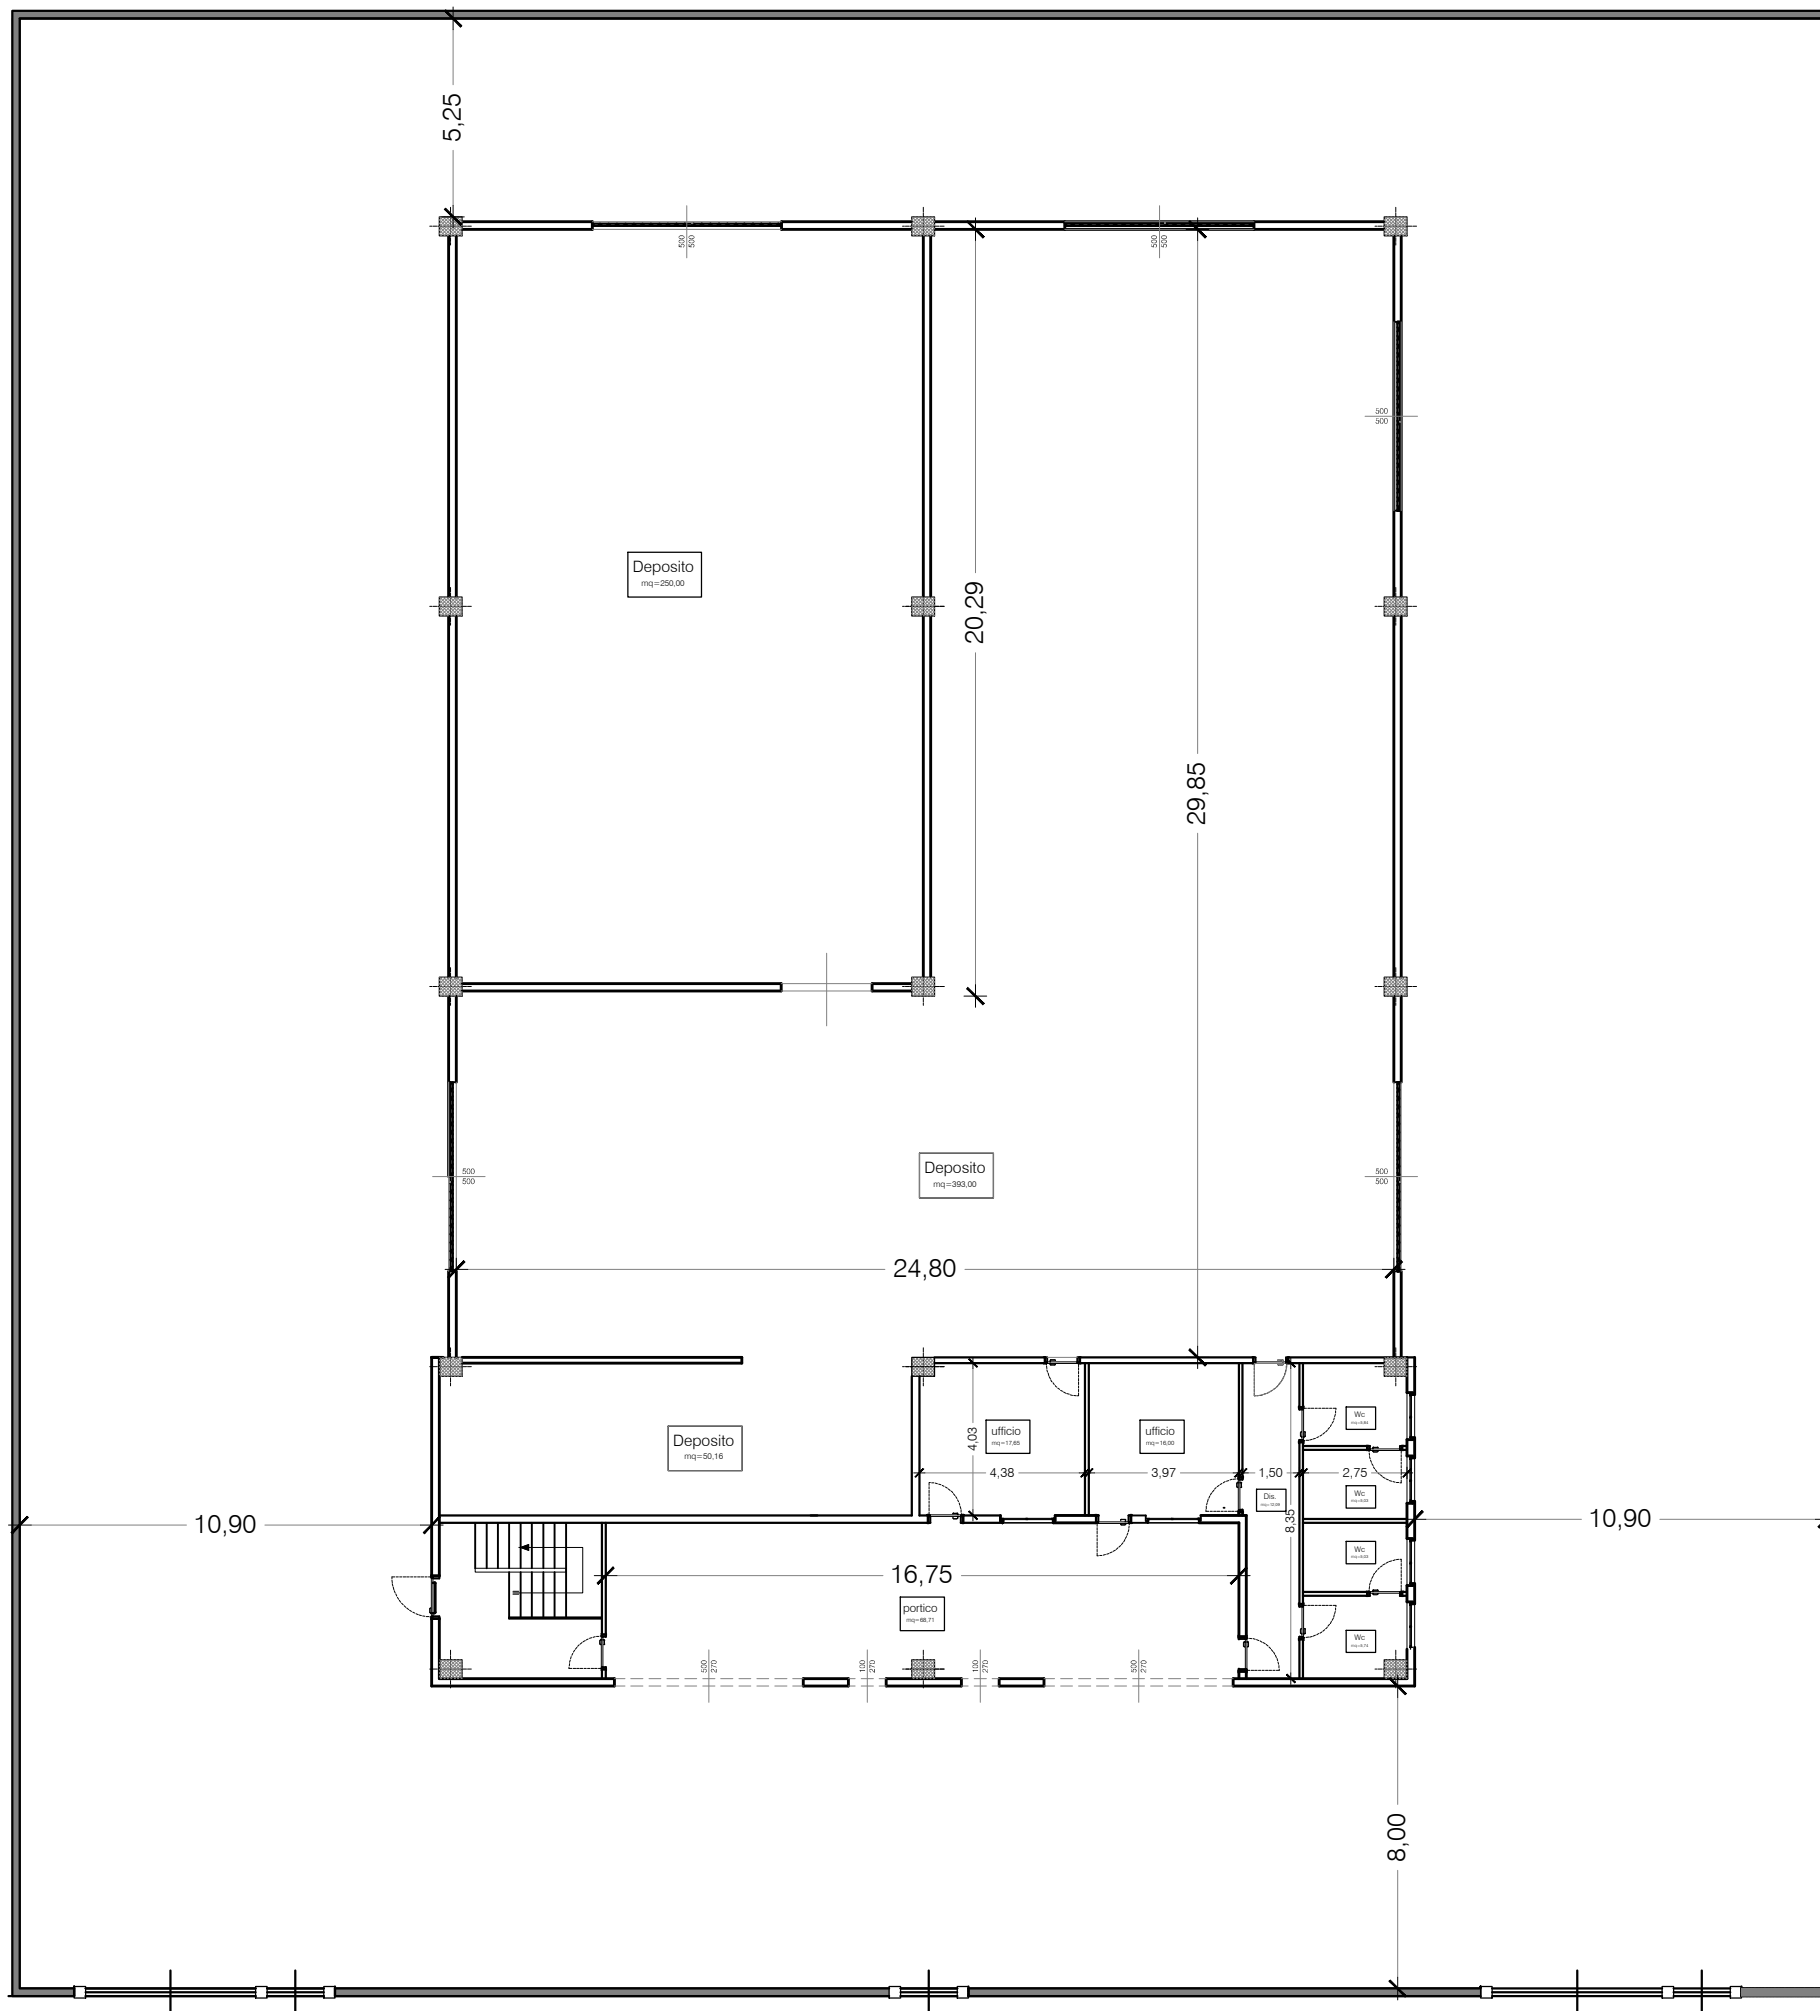

Scala 1:200

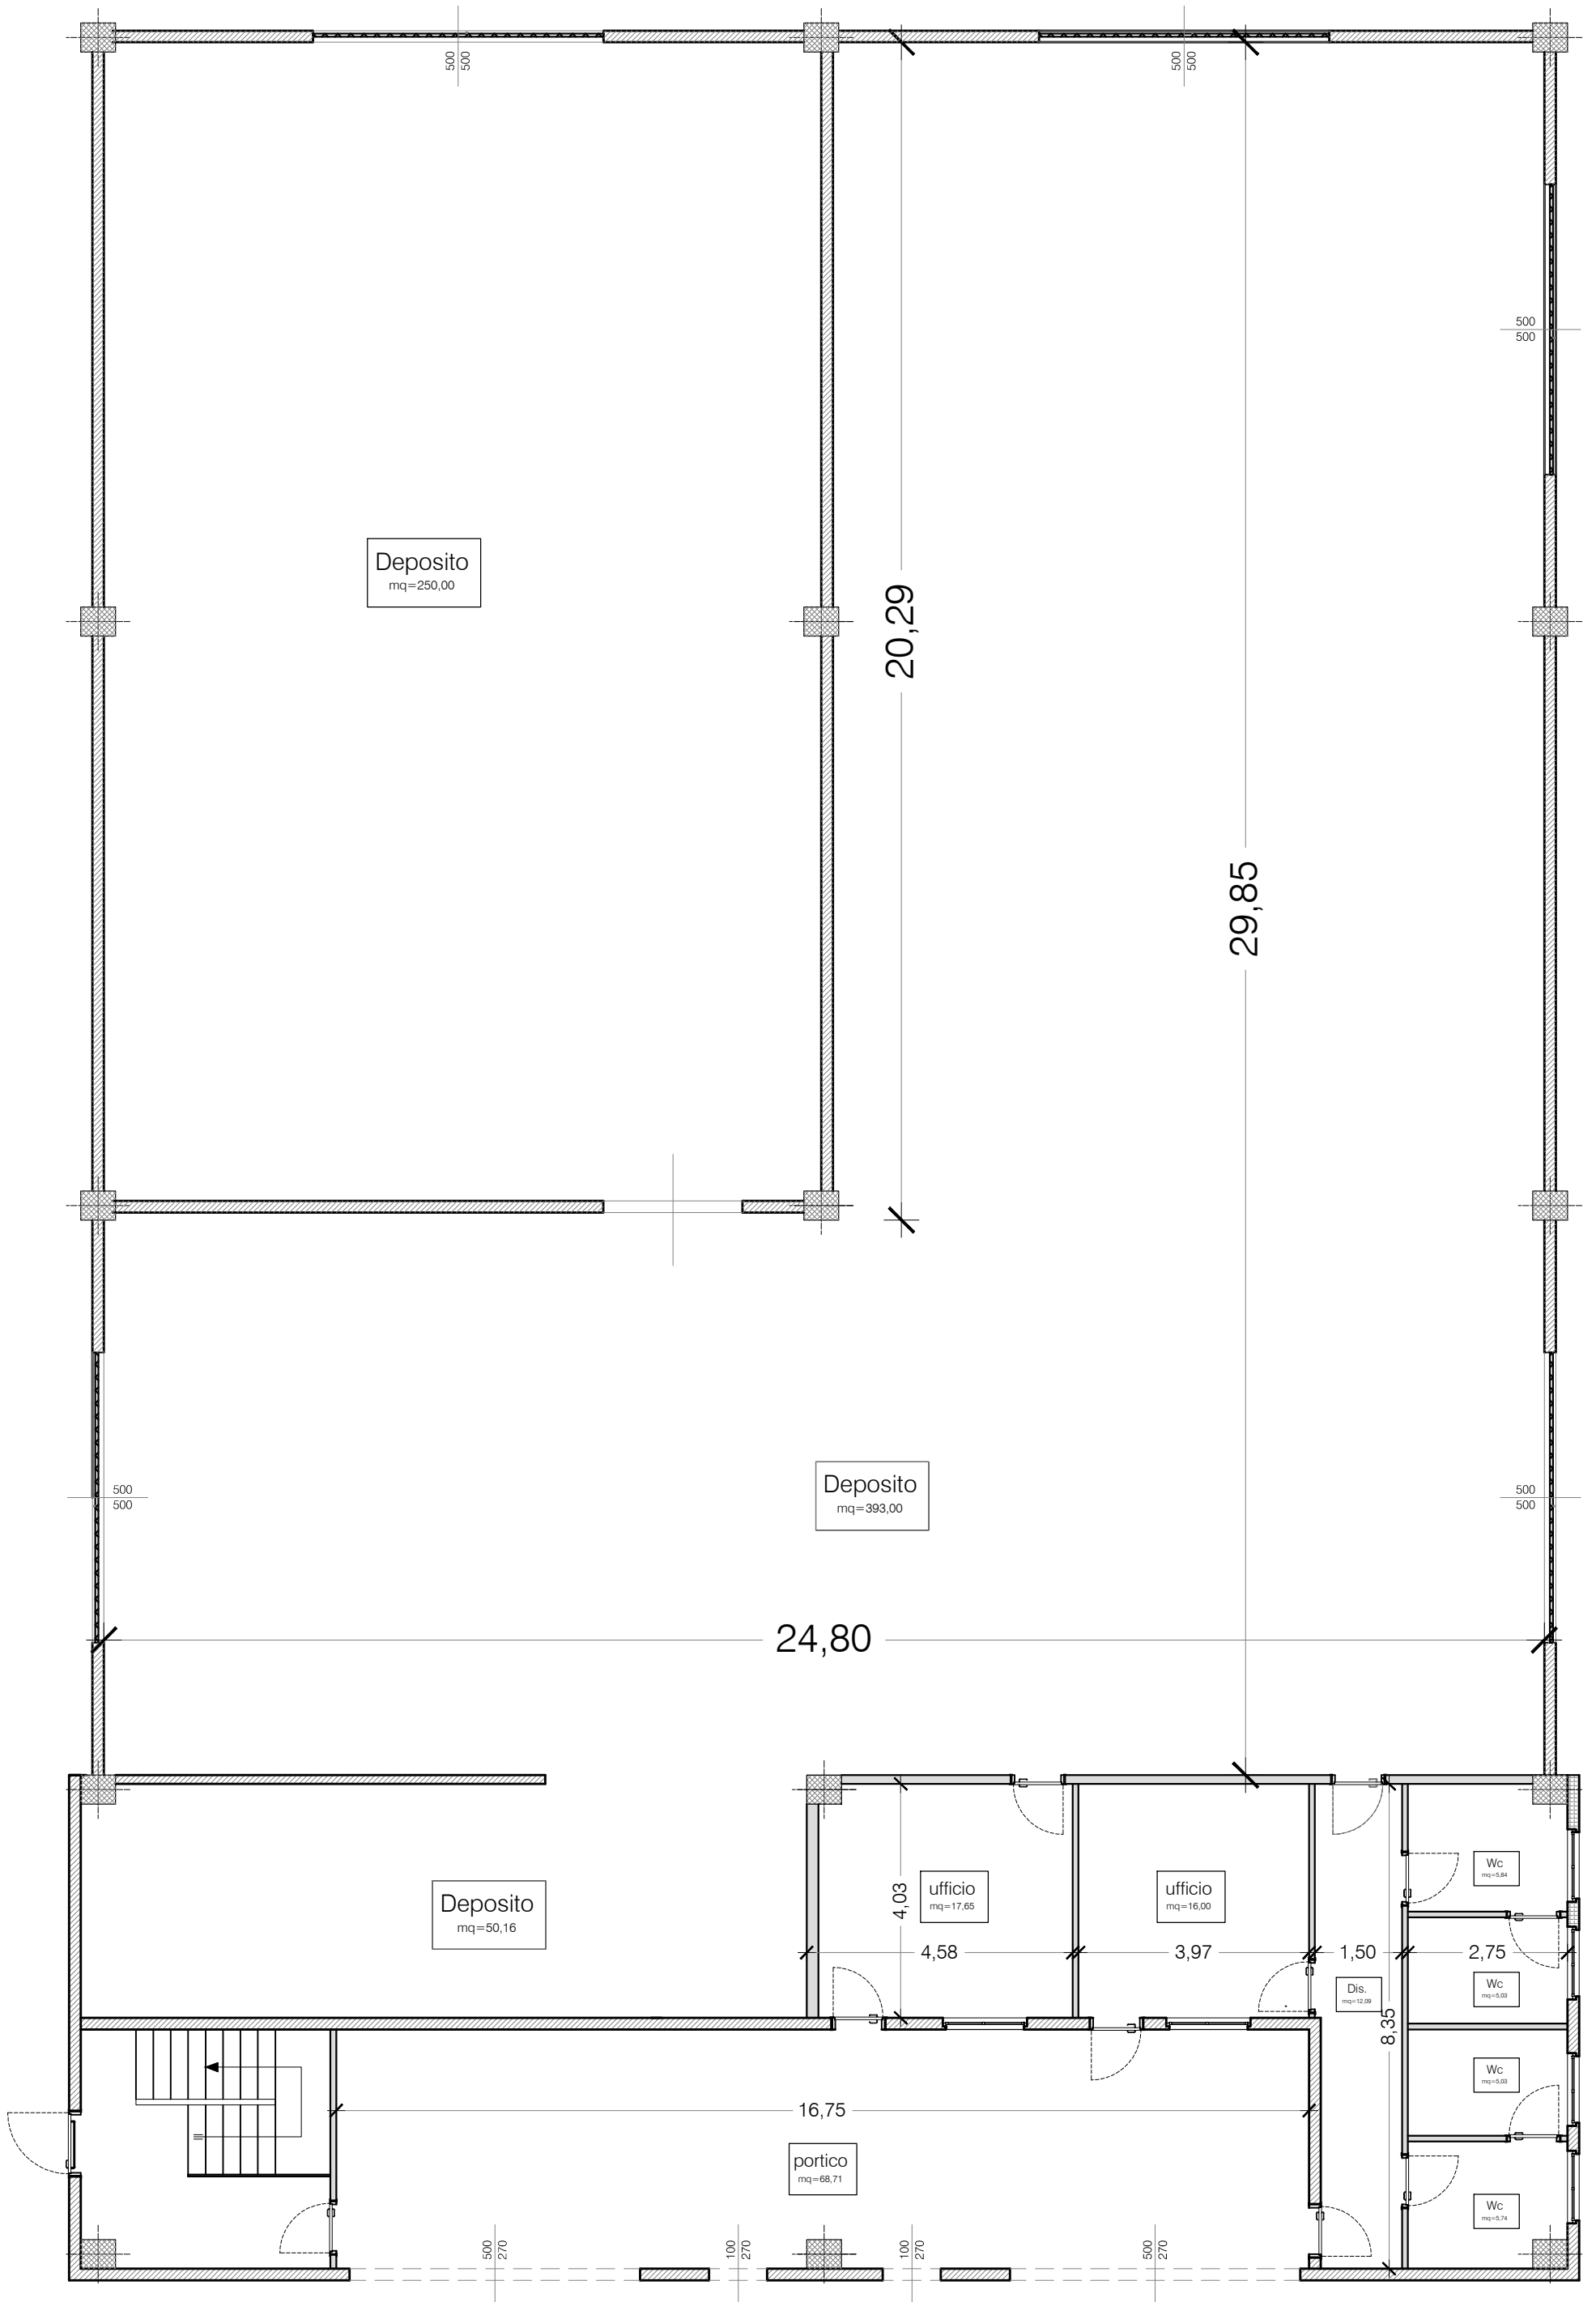

PIANO TERRA

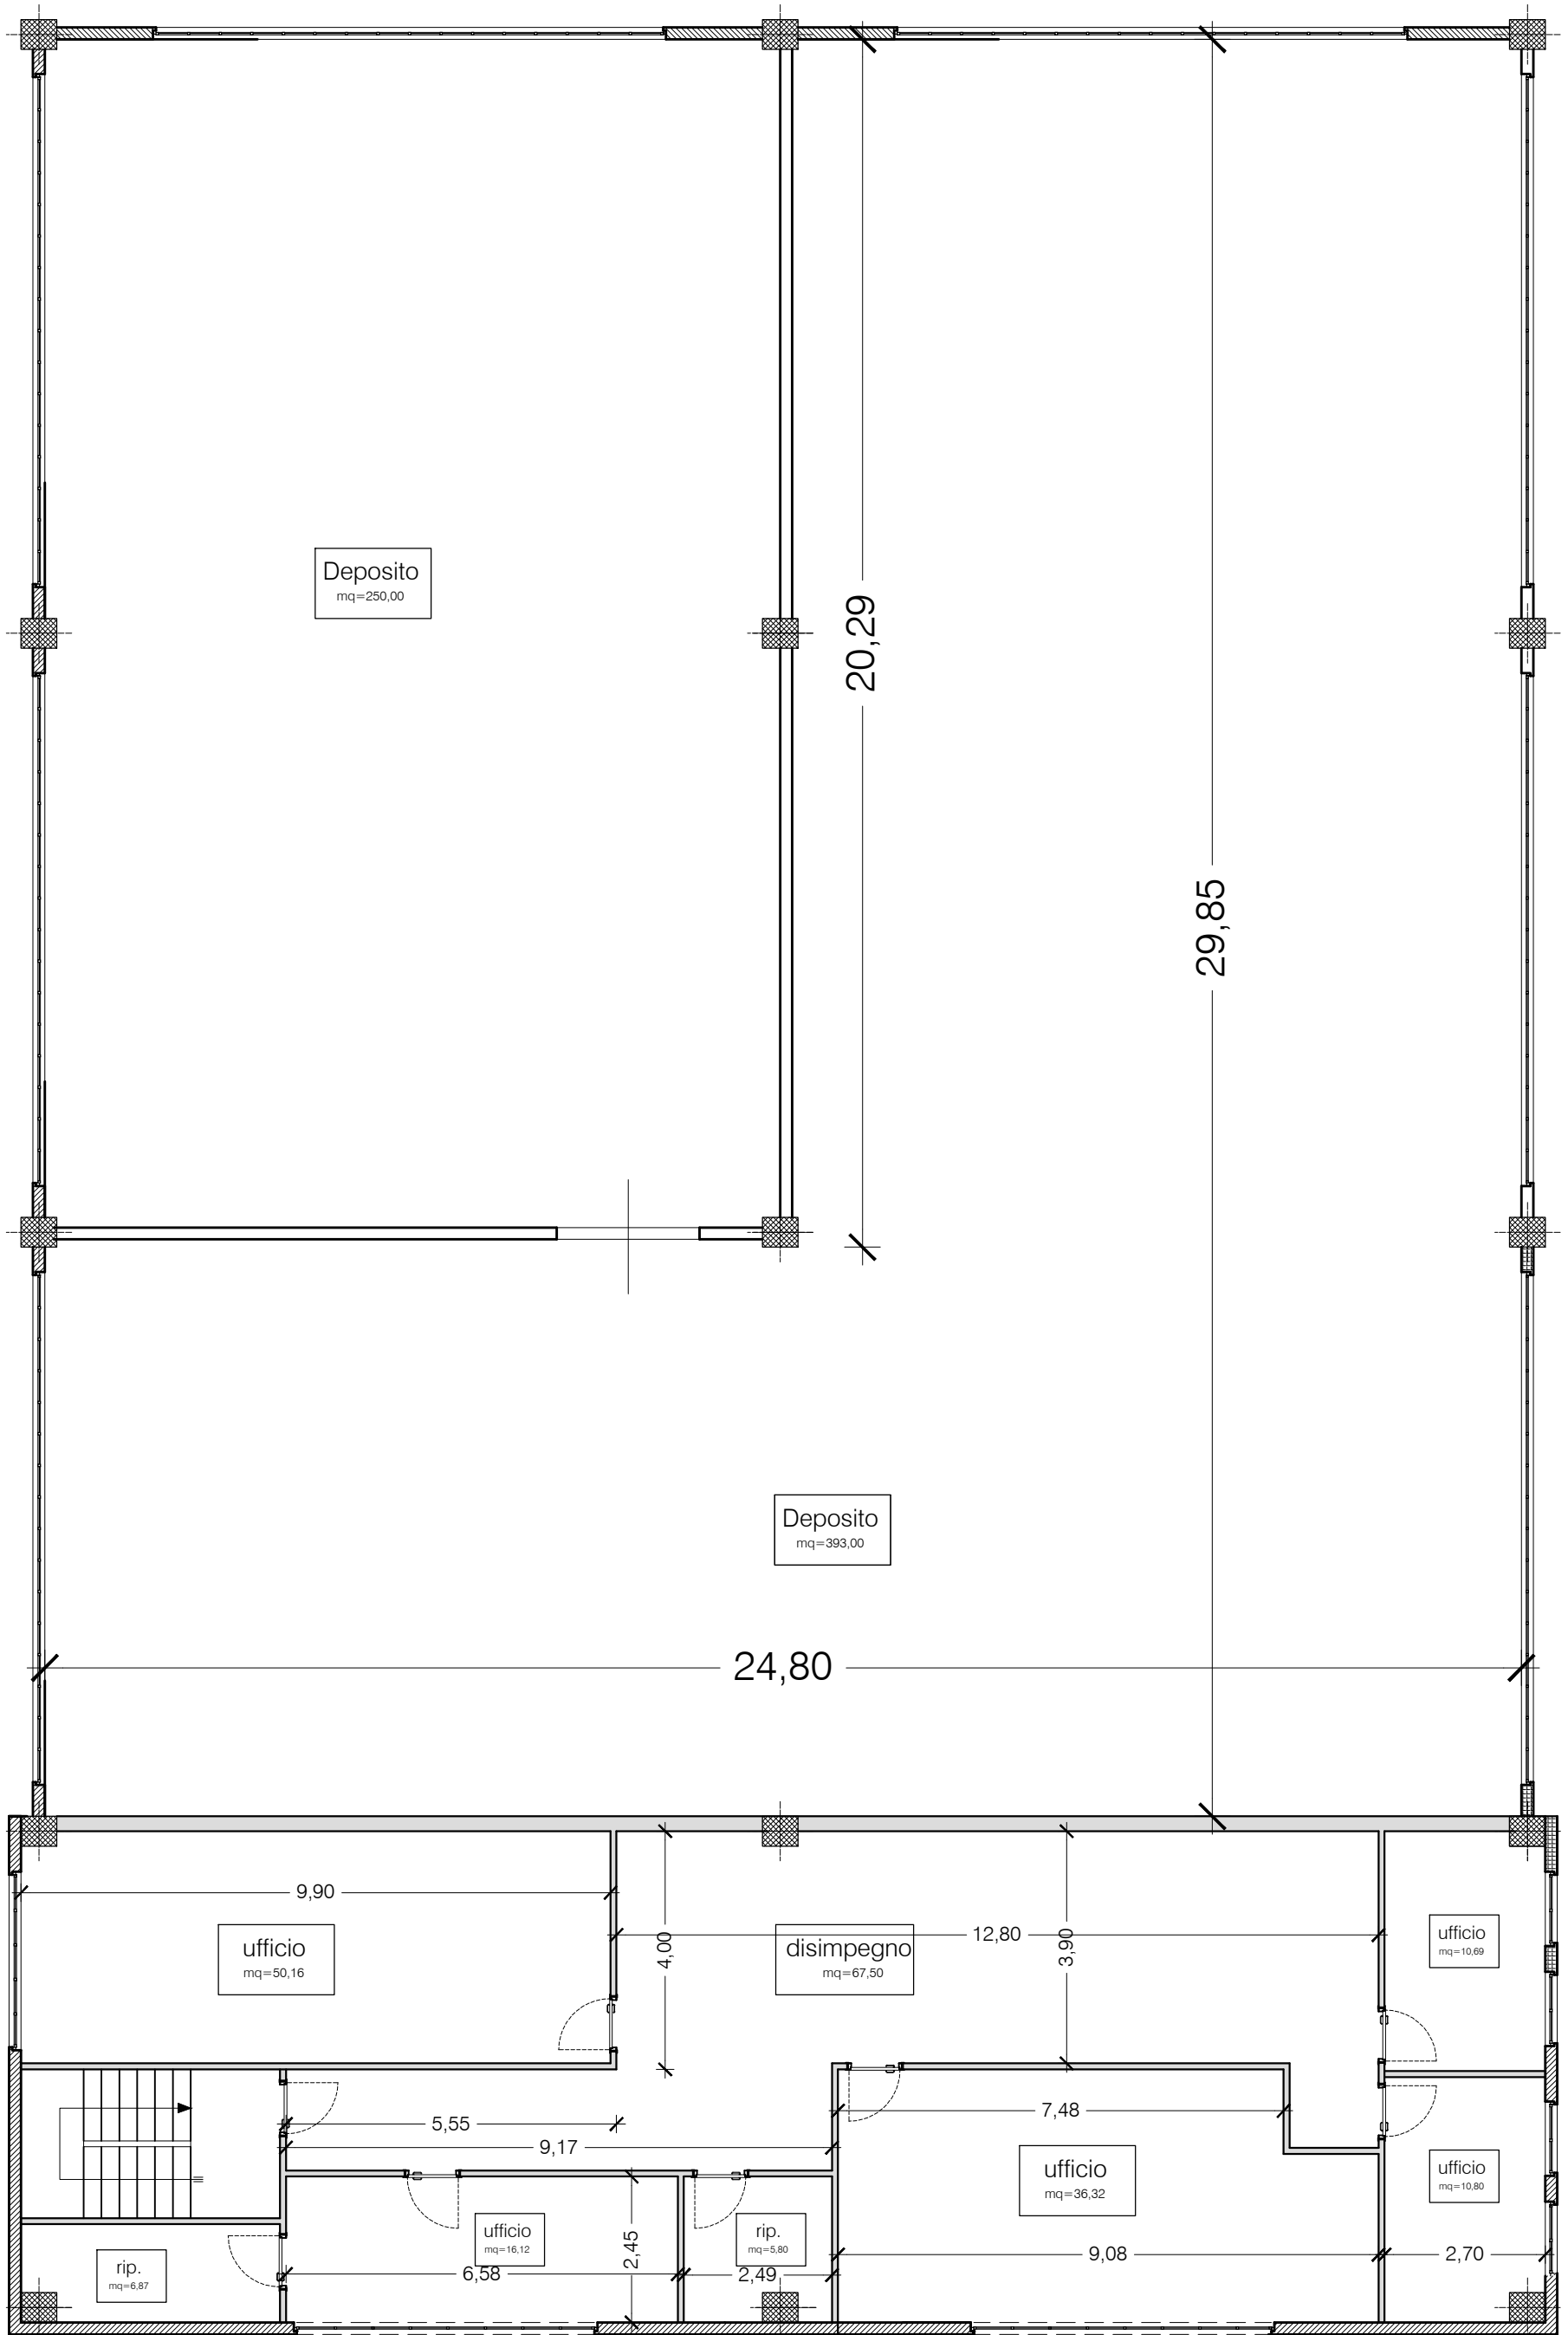

PIANO PRIMO

Scala 1:100